
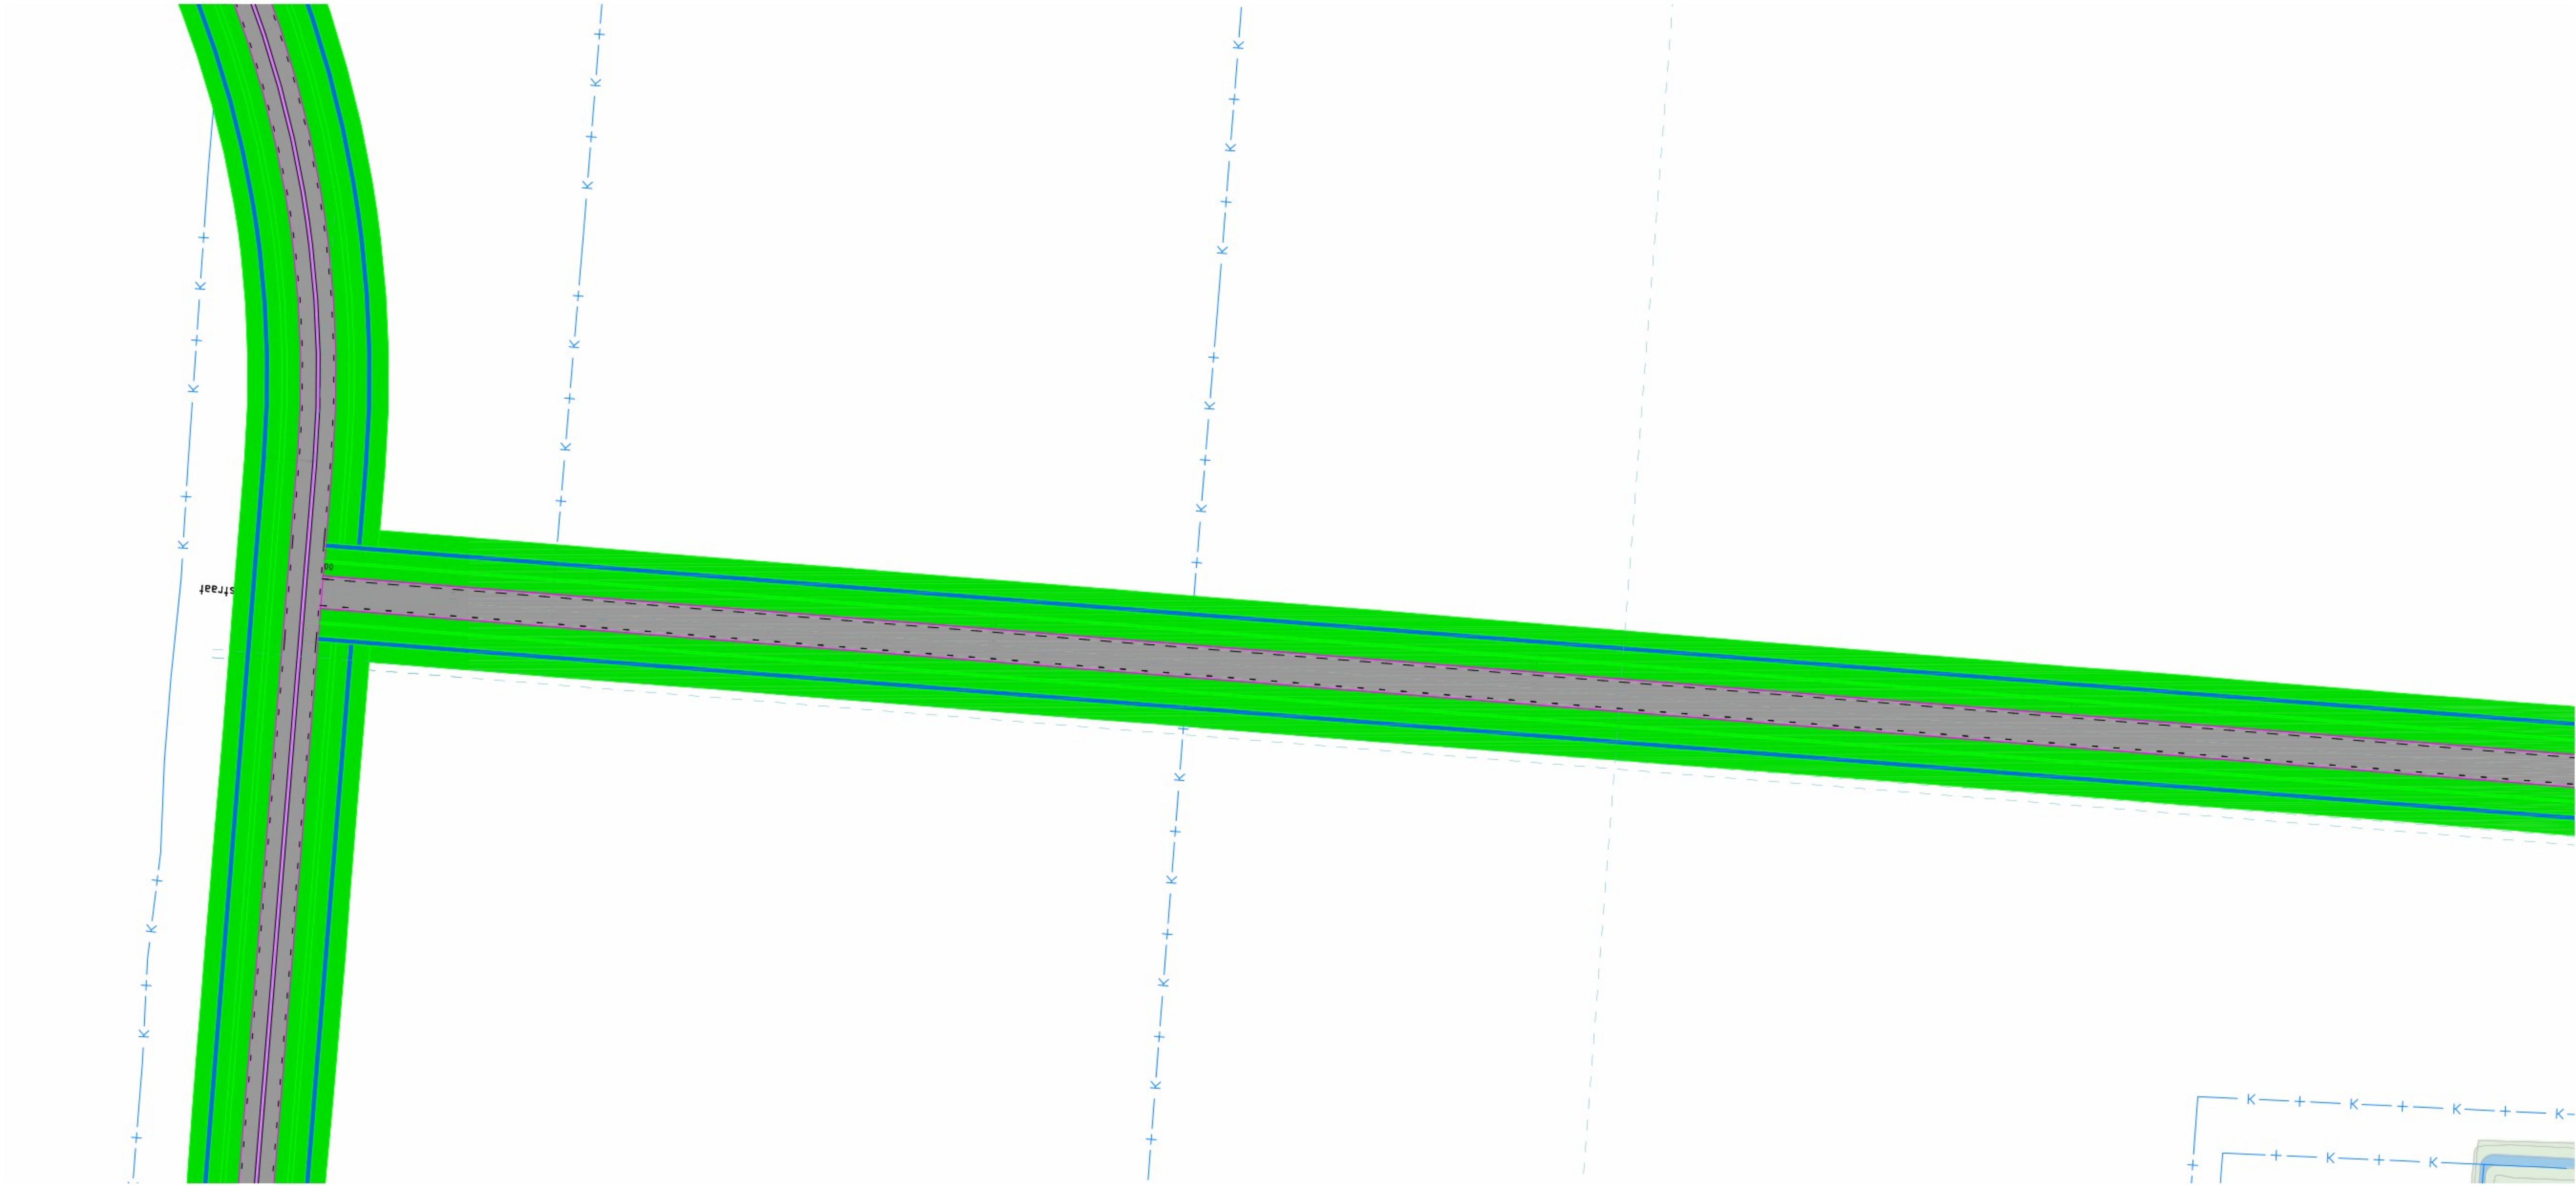
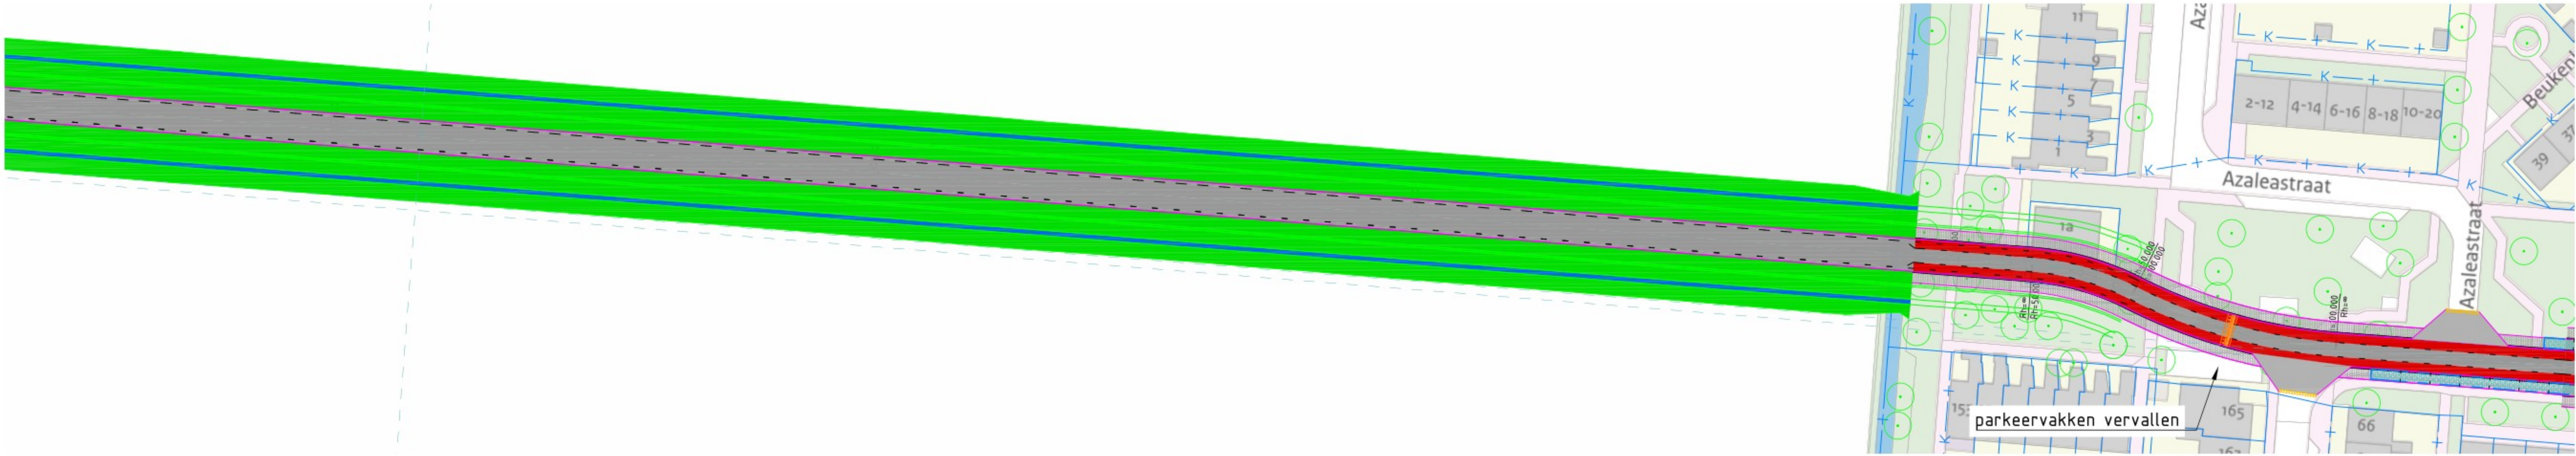


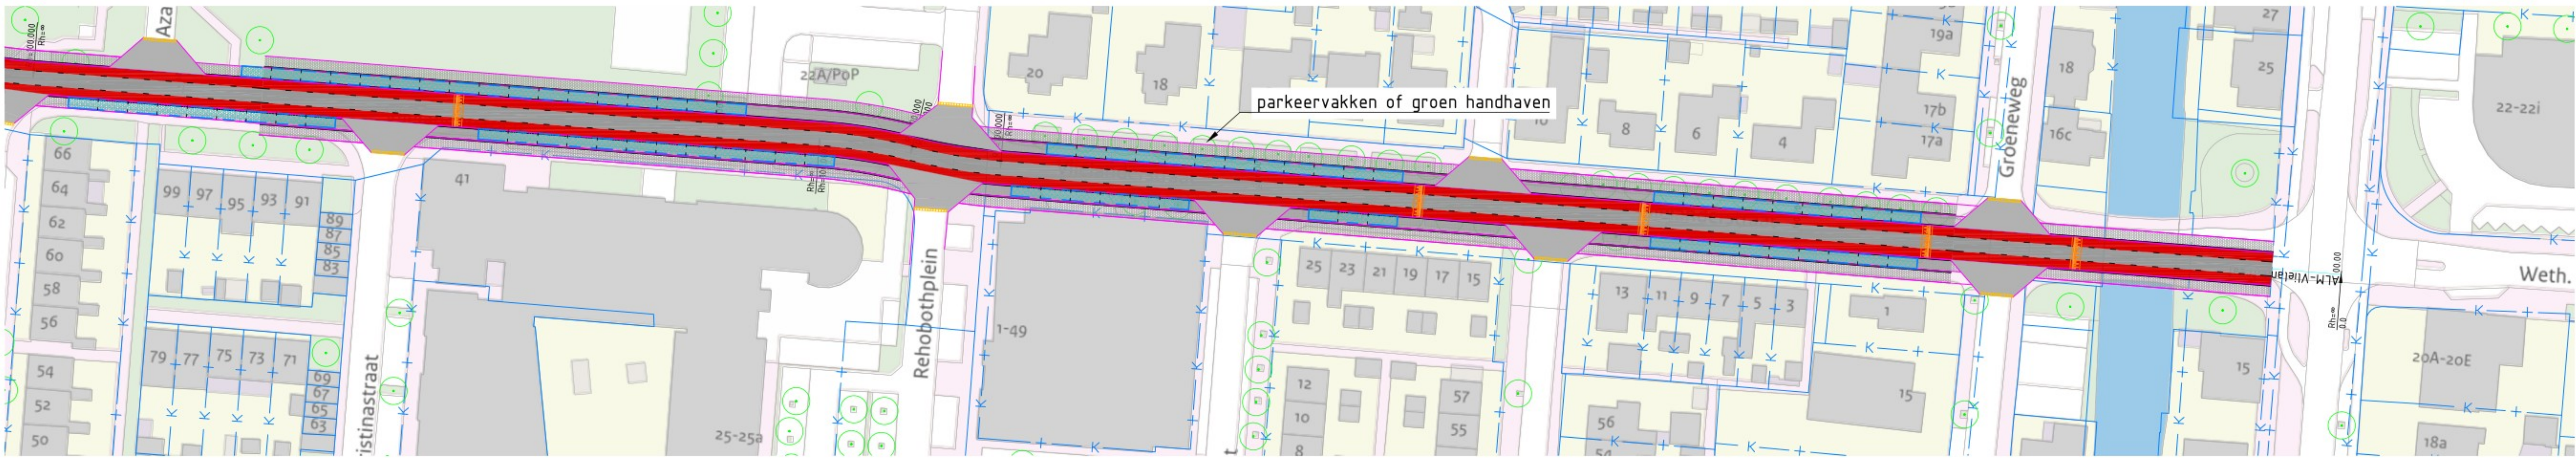



- Referentie bestanden**
- BK1377-RHD-WT-ND-M2-C-PV_B_Achtergrondkaart
 - BK1377-RHD-WT-ND-M2-C-PV_B_BGT Numansdorp
 - BK1377-RHD-WT-ND-M2-C-PV_B_Bomen Numansdorp
 - BK1377-RHD-WT-ND-M2-C-PV_B_Kadastrale kaart Numansdorp
 - BK1377-RHD-WX-ND-M3-C-PV_N_splte 2
 - BK1377-RHD-WX-ND-M2-C-PV_N_Trussing Hallinweg
 - BK1377-RHD-WX-ND-M2-C-PV_N_Smal profiel Vlielandstraat
 - BK1377-RHD-WX-ND-M3-C-PV_N_splte 2 GOW 30 smal Vlielandstraat

- Bijbehorende documenten**
- d.d. DD-MM-JJJJ
 - d.d. DD-MM-JJJJ

- Opmerkingen**
- Maten in meters, tenzij anders vermeld;
 - Materiaalmaten in millimeters, tenzij anders vermeld;
 - Hoogtematen in meters t.o.v. N.A.P., tenzij anders vermeld;
 - Diameters in millimeters, tenzij anders vermeld;
 - Coördinaten in meters t.o.v. Rijksdriehoekstelsel;
 - Hoeken in graden (DMS°);
 - Ligging kabels en leidingen indicatief weergegeven, exacte ligging bepalen d.m.v. het graven van proefsleuven.

Schaal 1:200

20	Bovle afgeprent	REO	REO	REO	13-06-2025
21	Beoordelingsplan	gepland	gepland	gepland	gepland
opdrachtgever					
Gemeente Hoeksche Waard					
project					
Westelijke ontsluiting Numansdorp					
omschrijving					
Inpassing nieuwe profiel Vlielandstraat GOW30 smal profiel					
Situatie					
documentstatus					
Concept					
documentnummer					
BK1377-RHD-WO-ND-DG-C-260022					
formaat					
A0					
schaal					
1:500					
titel					
Schaatsenbwerp					
bladen					
2					
van					
3					

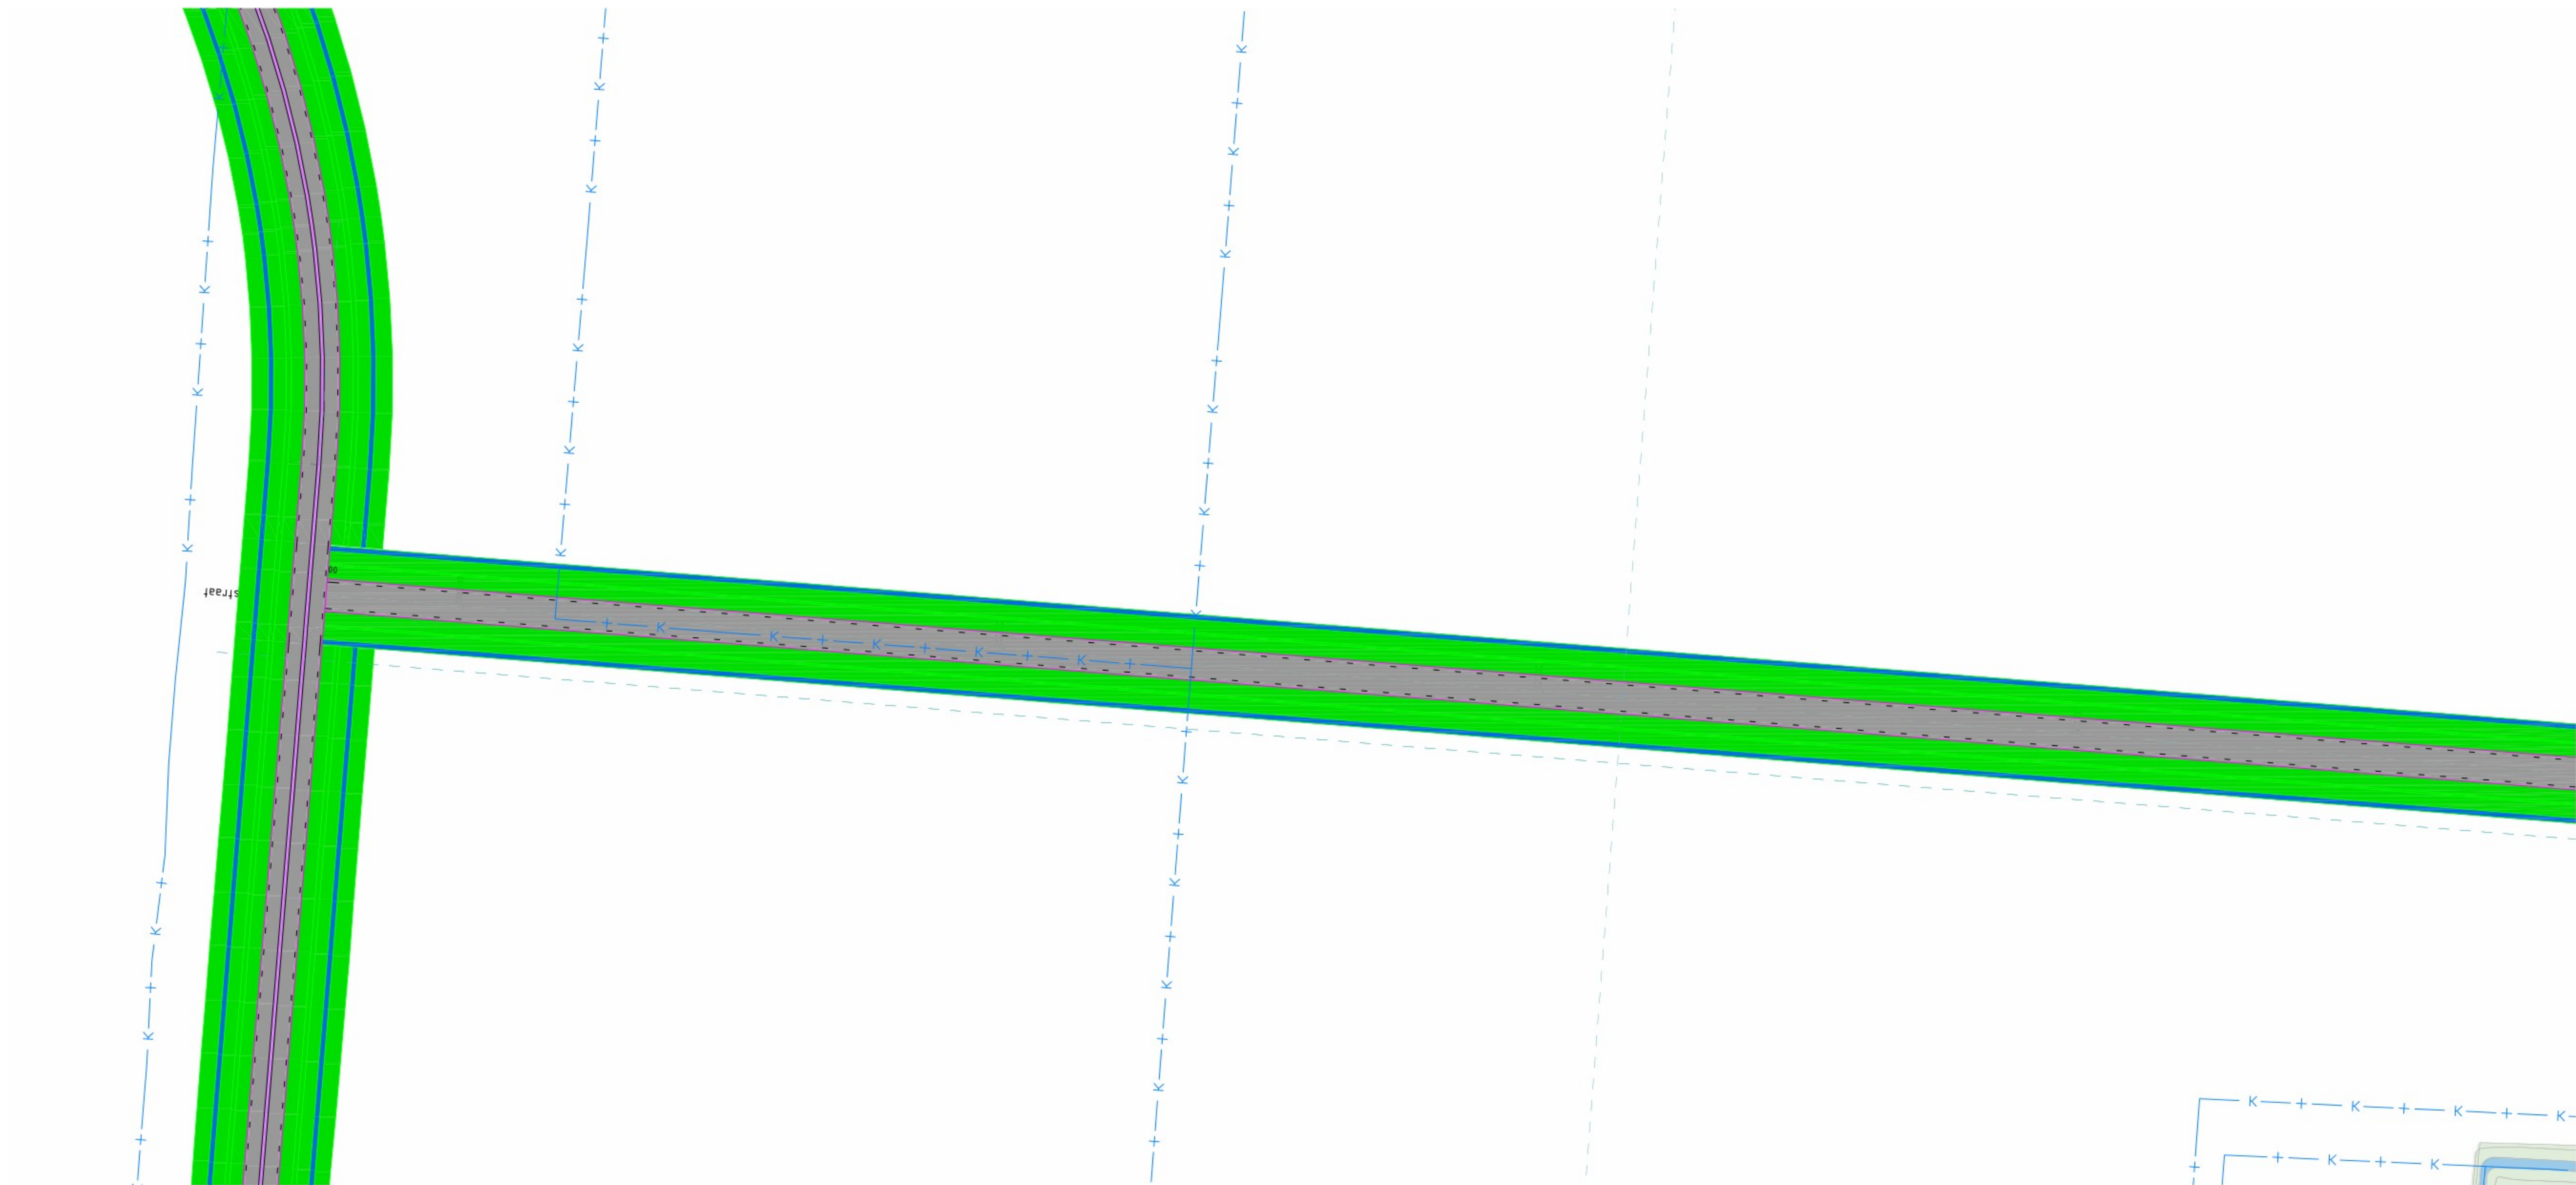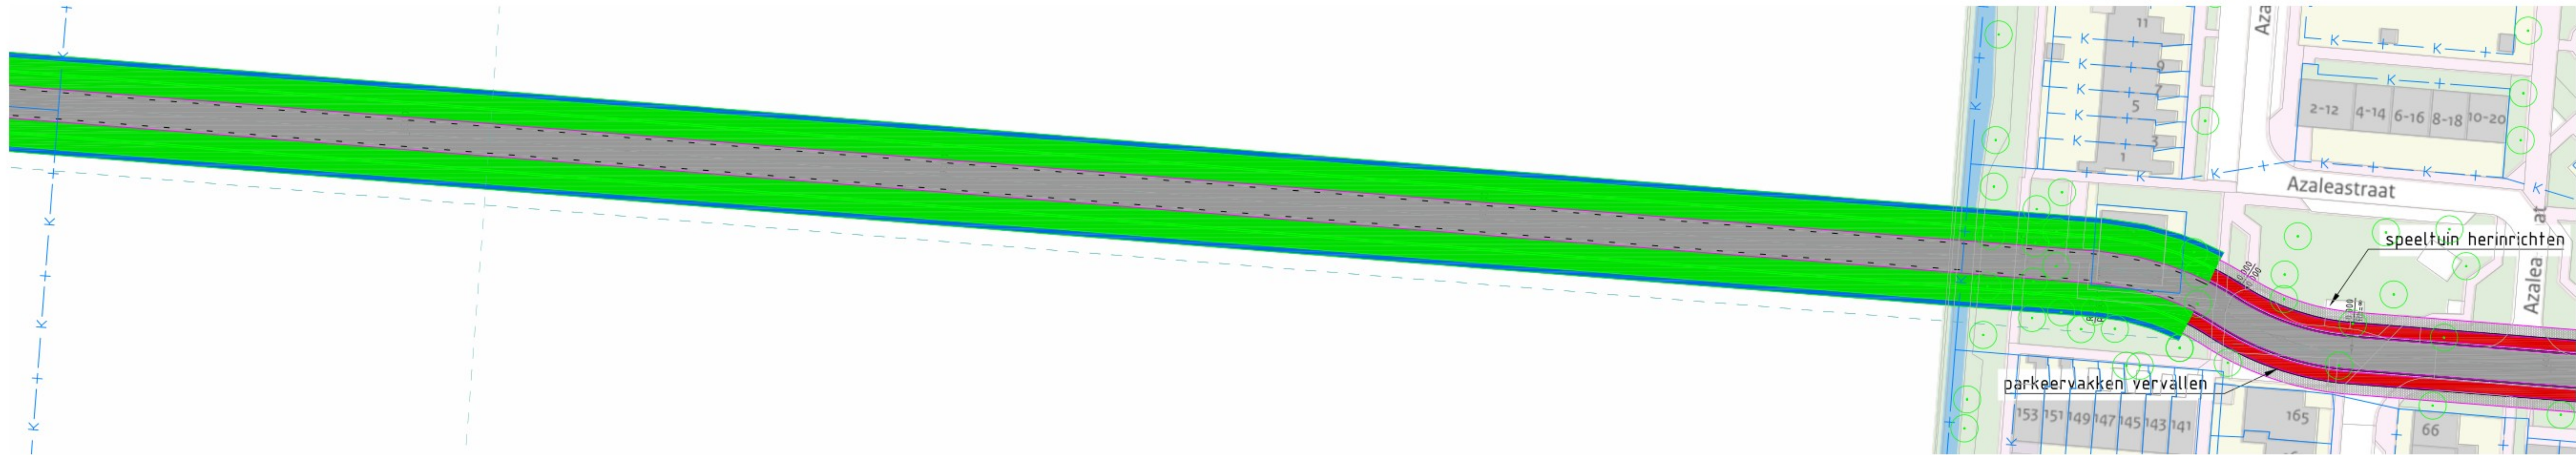

Situatie
Schaal 1:500

Referentie bestanden

- BK1377-RHD-WT-ND-H2-C-PV_B_Achtergrondkaart
- BK1377-RHD-WT-ND-H2-C-PV_B_BGT Numansdorp
- BK1377-RHD-WT-ND-H2-C-PV_B_Bomen Numansdorp
- BK1377-RHD-WT-ND-H2-C-PV_B_Kadastrele kaart Numansdorp
- BK1377-RHD-WX-ND-H2-C-PV_N_optie 2
- BK1377-RHD-WX-ND-H2-C-PV_N_Kruising Hallinweg

Bijbehorende documenten

- d.d. DD-MM-JJJJ
- d.d. DD-MM-JJJJ

Opmerkingen

- Maten in meters, tenzij anders vermeld;
- Materiaalmaten in millimeters, tenzij anders vermeld;
- Hoofpmaten in meters t.o.v. N.A.P., tenzij anders vermeld;
- Diameters in millimeters, tenzij anders vermeld;
- Coördinaten in meters t.o.v. Rijksdriehoekstelsel;
- Hoeken in graden (360°);
- Ligging kabels en leidingen indicatief weergegeven, exacte ligging bepalen d.m.v. het graven van proefsleuven.

Schaal 1:200
0 2 4 6 8m

2.0				
2.1	Eerste uitgave	RBO	RCS	RCS
2.2	Verzorging	getekend	getekend	tekent
2.3	Verzorging			
2.4	Gemeente Hoeksche Waard			
2.5	project			
2.6	Westelijke ontsluiting Numansdorp			
2.7	inpassing			
2.8	Inpassing nieuwe profiel Vlielandstraat 0,00+30 met vrijliggende fietspaden			
2.9	Situatie			
2.10	formaat	A0	schaal	1:500
2.11	type	Schetsontwerp	blad	van
2.12			2	3
2.13	projectnummer / tekeningnummer			
2.14	BK1377-RHD-WO-ND-DG-C-260022			