






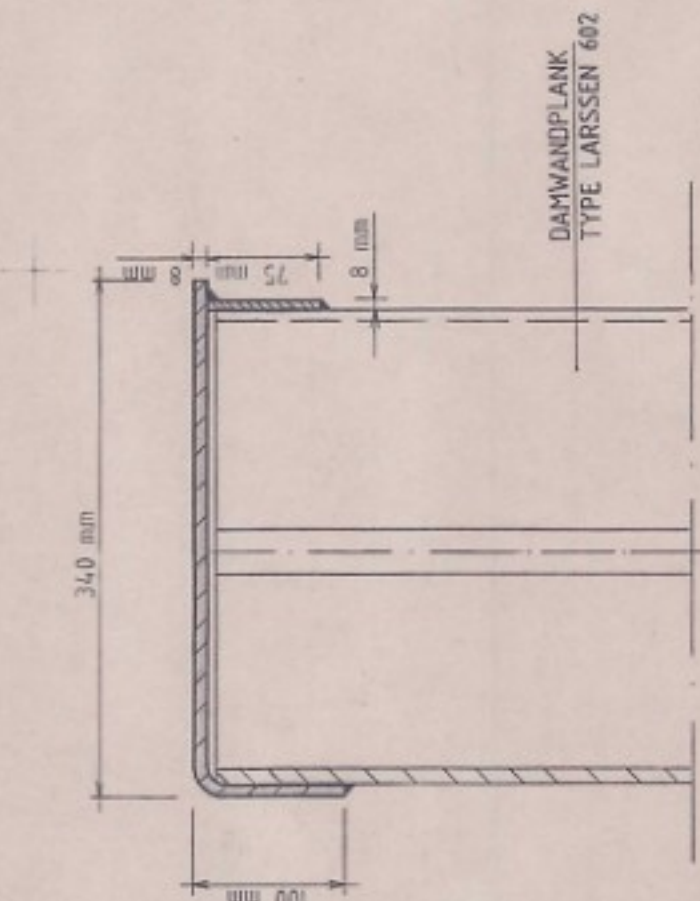


DETAIL DEKLOOF T.P.V. KRUISING KABELS EN LEIDINGEN
SCHAAL 1:50

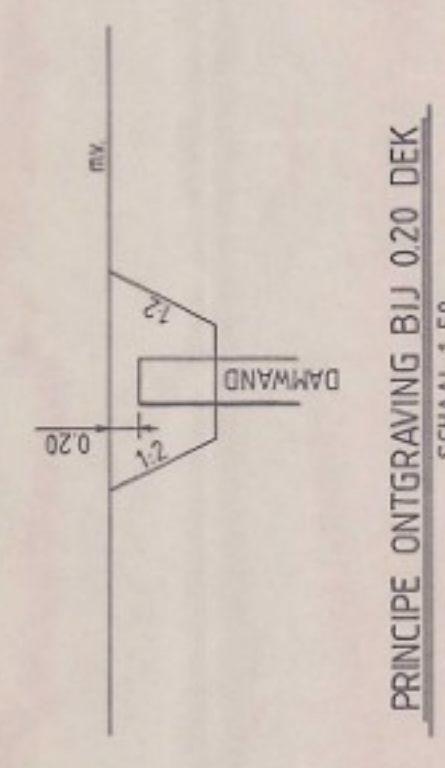

PRINCIPE ONTGRAVING BIJ 020 DEK
SCHAAL 1:50

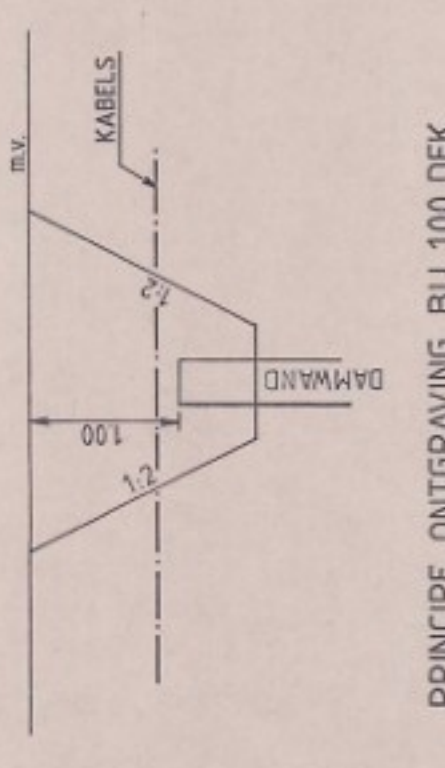

PRINCIPE ONTGRAVING BIJ 100 DEK
SCHAAL 1:50

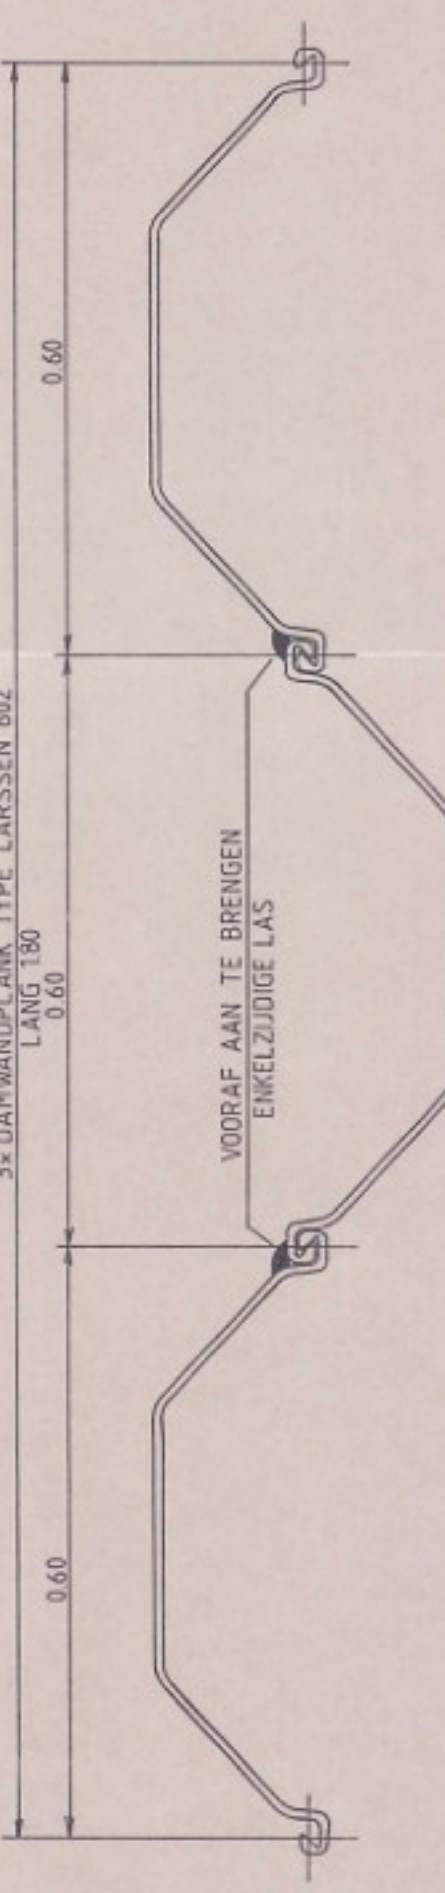

PRINCIPE DETAIL DAMWANDSCHOT
SCHAAL 1:50

PROVINCIE ZUID-HOLLAND

SANERINGSPLAN
VOORMALIGE GASFABRIEK
TE 'S GRAVENDEEL

SITUATIE EN DETAILS



HASKONING

166138-29