
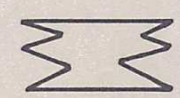


WEST

OOST

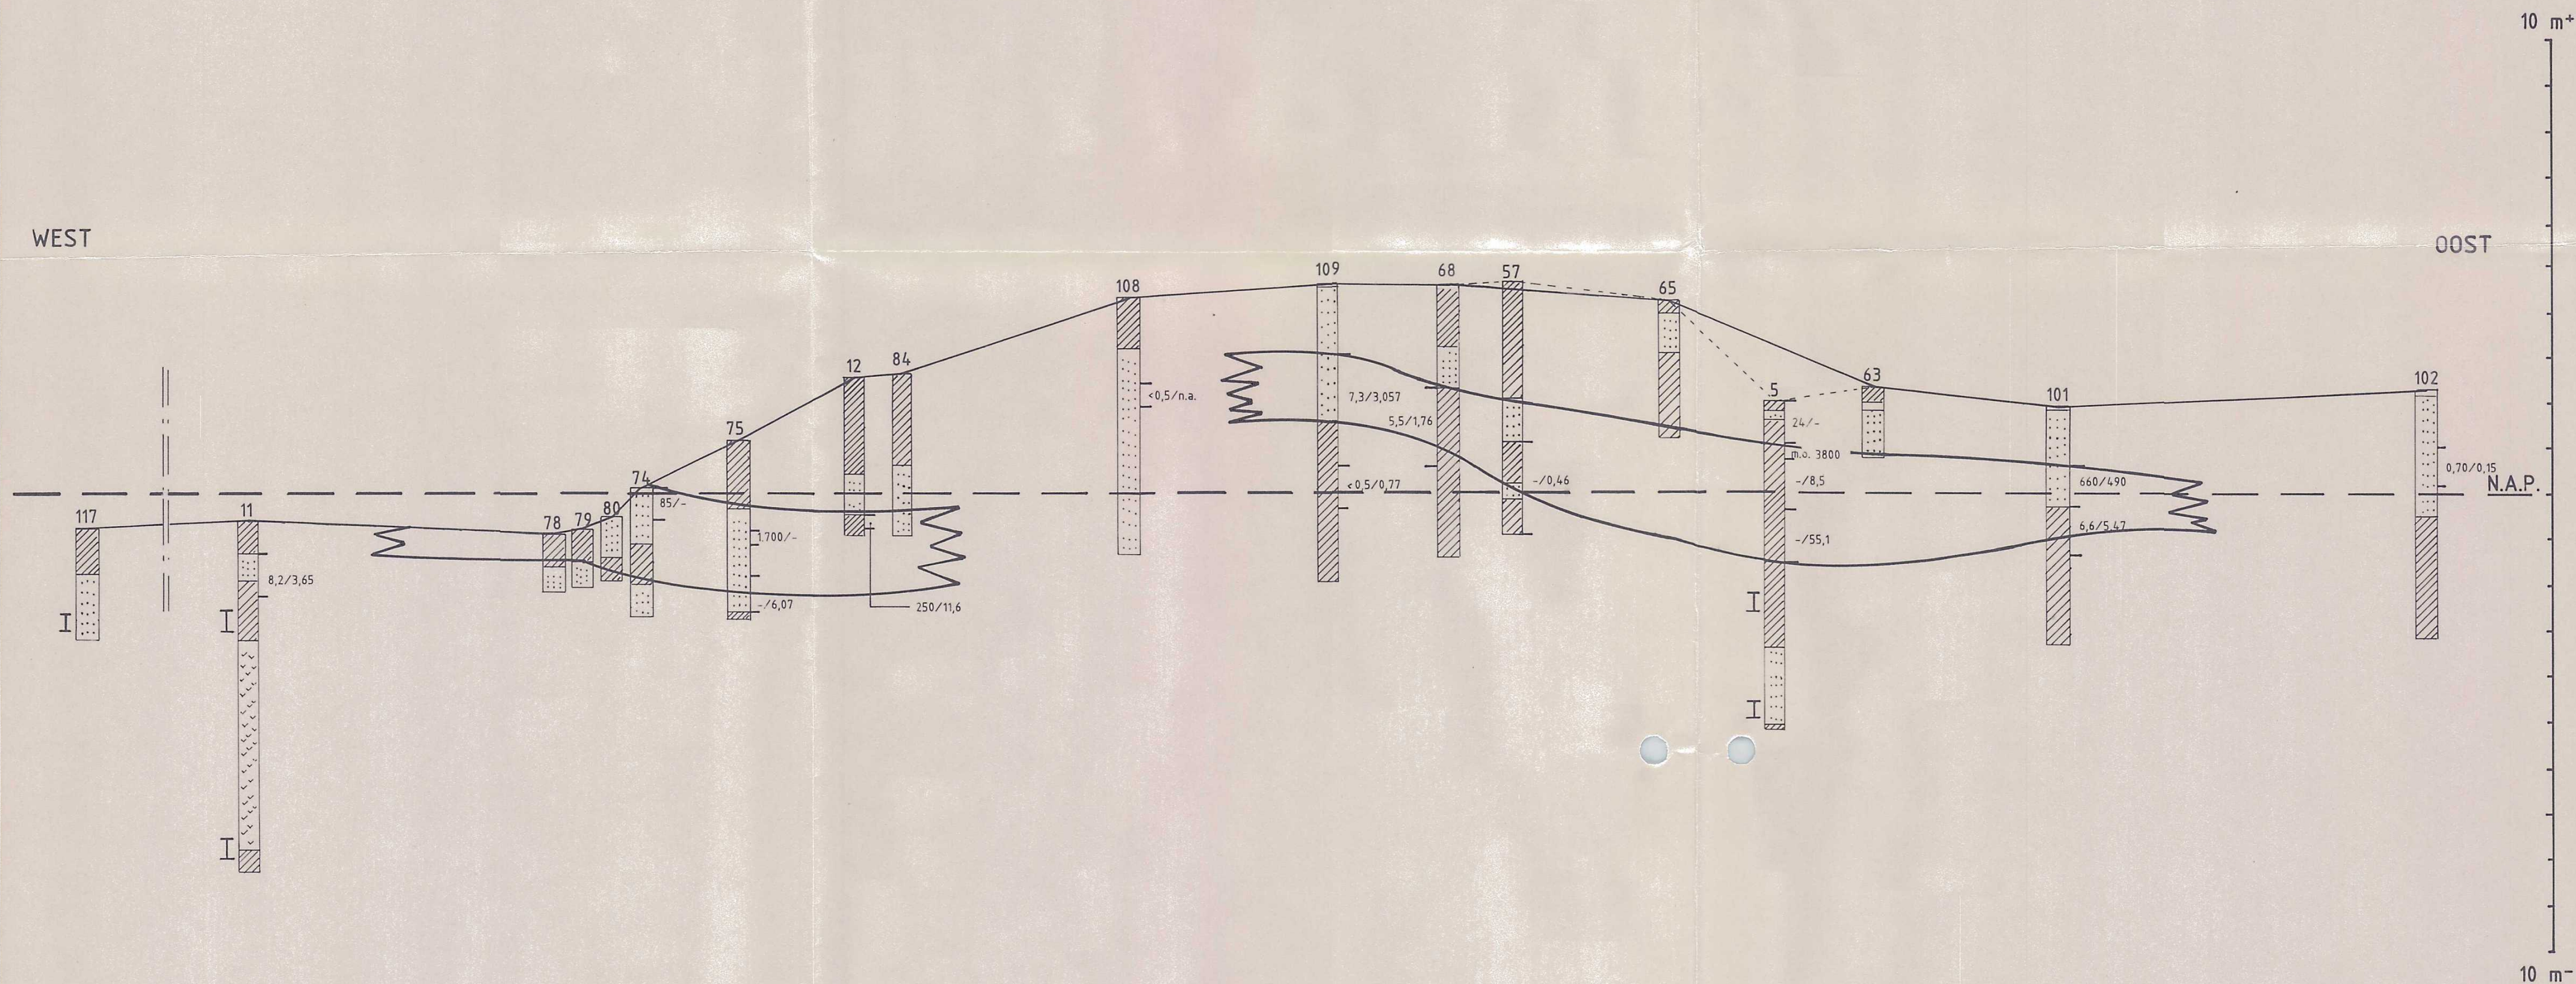

globale omvang verontreiniging in grond
CN-totaal resp. PAK-gehalte in mg./kg. d.s.


- I filter
- klei
- veen
- zand
- verharding

BIJLAGE 11

PROVINCIE ZUID-HOLLAND DIENST WATER EN MILIEU

AANVULLEND NADER BODEMONDERZOEK
voorm. GASFABRIEKTERREIN
TE 's GRAVENDEEL
DWARSPROFIEL WEST-OOST

Datum	Get.	Corr.	
6-4-1992	gsv		
1-4-1992	gsv		
Schaal H/1:250 V/1:100			/

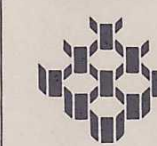

HASKONING
Koninklijk Ingenieurs- en Architectenbureau
Barbarossastraat 35 - Postbus 151 - 6500 AD Nijmegen
Telefoon (080) 284284 Telefax (080) 239346/242101

1661.38-07