


I
filter

klei

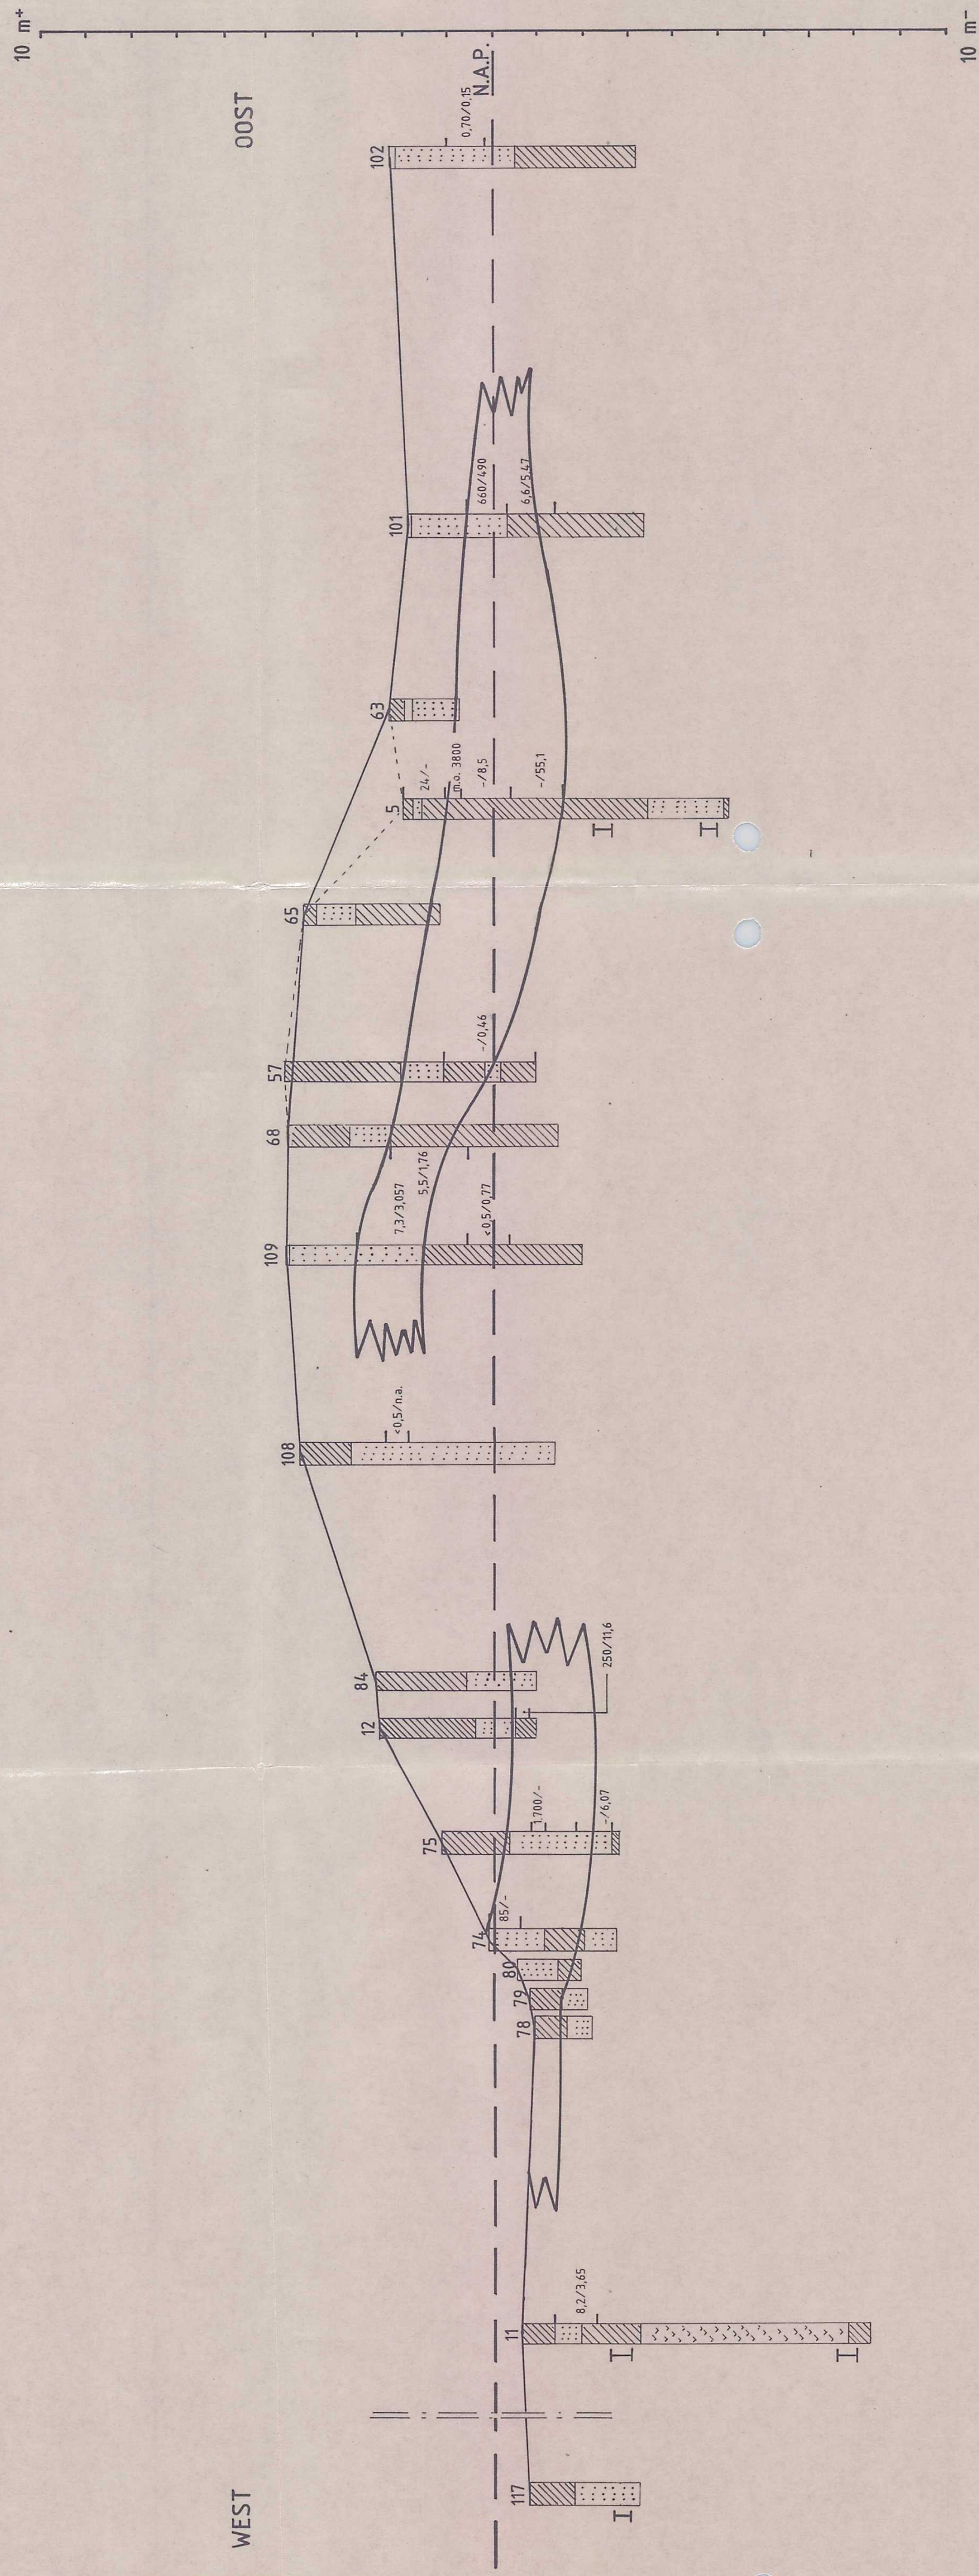

veen

zand

verharding

globale omvang verontreiniging in grond

CN-totaal resp. PAK-gehalte in mg./kg. d.s.

5,4/1,22

BIJLAGE 12

PROVINCIE ZUID-HOLLAND DIENST WATER EN MILIEU

**AANVULLEND NADER BODEMONDERZOEK
voor m. GASFABRIEKTERREIN
TE 's GRAVENDEEL
DWARSPROFIEL WEST-OOST**

Datum	Get.	Corr.
31-08-1992	dB.	
6-4-1992	gsv	
1-4-1992	gsv	
Schaal	H/1:250	V/1:100

HASKONING

Koninklijk Ingenieurs- en Architectenbureau
Barbarossastraat 35 - Postbus 151 - 6500 AD Nijmegen
Telefoon (080) 284284 Telefax (080) 239346/242101

1661.38-07

10-28-99