


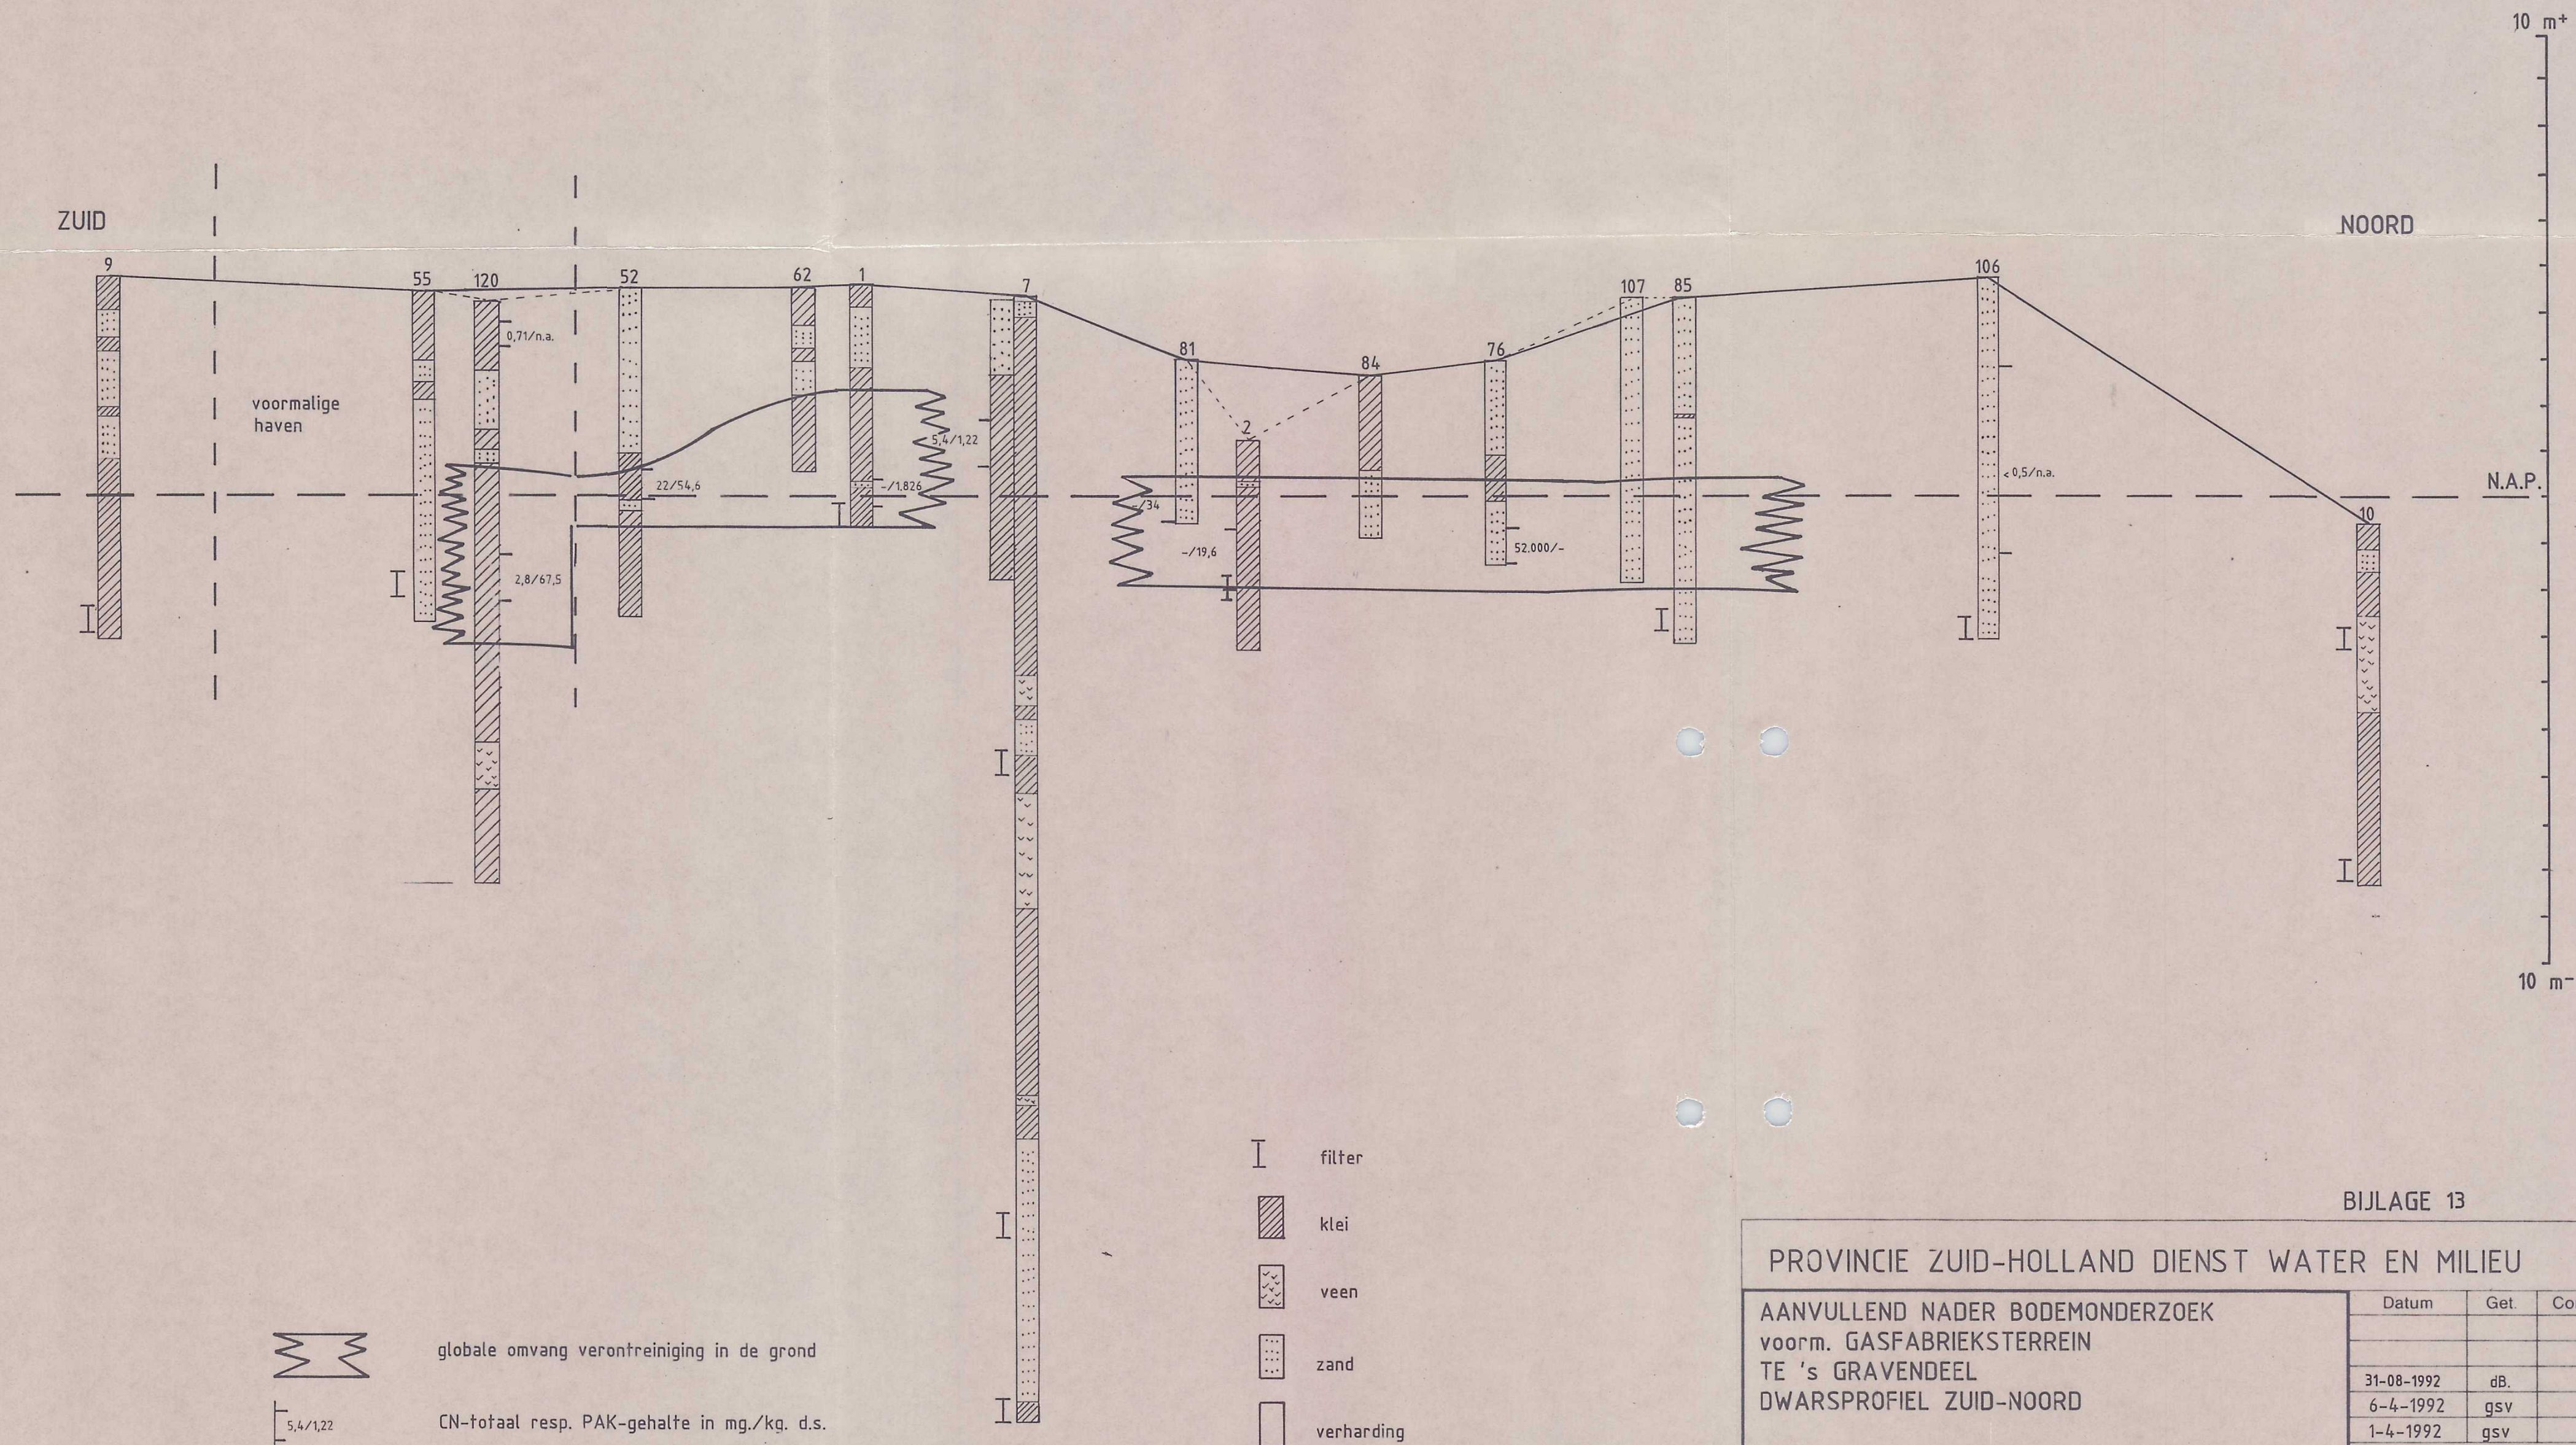

BIJLAGE 13

PROVINCIE ZUID-HOLLAND DIENST WATER EN MILIEU

AANVULLEND NADER BODEMONDERZOEK
voorm. GASFABRIEKSTERREIN
TE 's GRAVENDEEL
DWARSPROFIEL ZUID-NOORD

Datum	Get.	Corr.	
31-08-1992	dB.		
6-4-1992	gsv		
1-4-1992	gsv		
Schaal H/1:250 V/1:100			/



HASKONING

Koninklijk Ingenieurs- en Architectenbureau
Barbarossastraat 35 - Postbus 151 - 6500 AD Nijmegen
Telefoon (080) 284284 Telefax (080) 239346/242101

1661.38-08