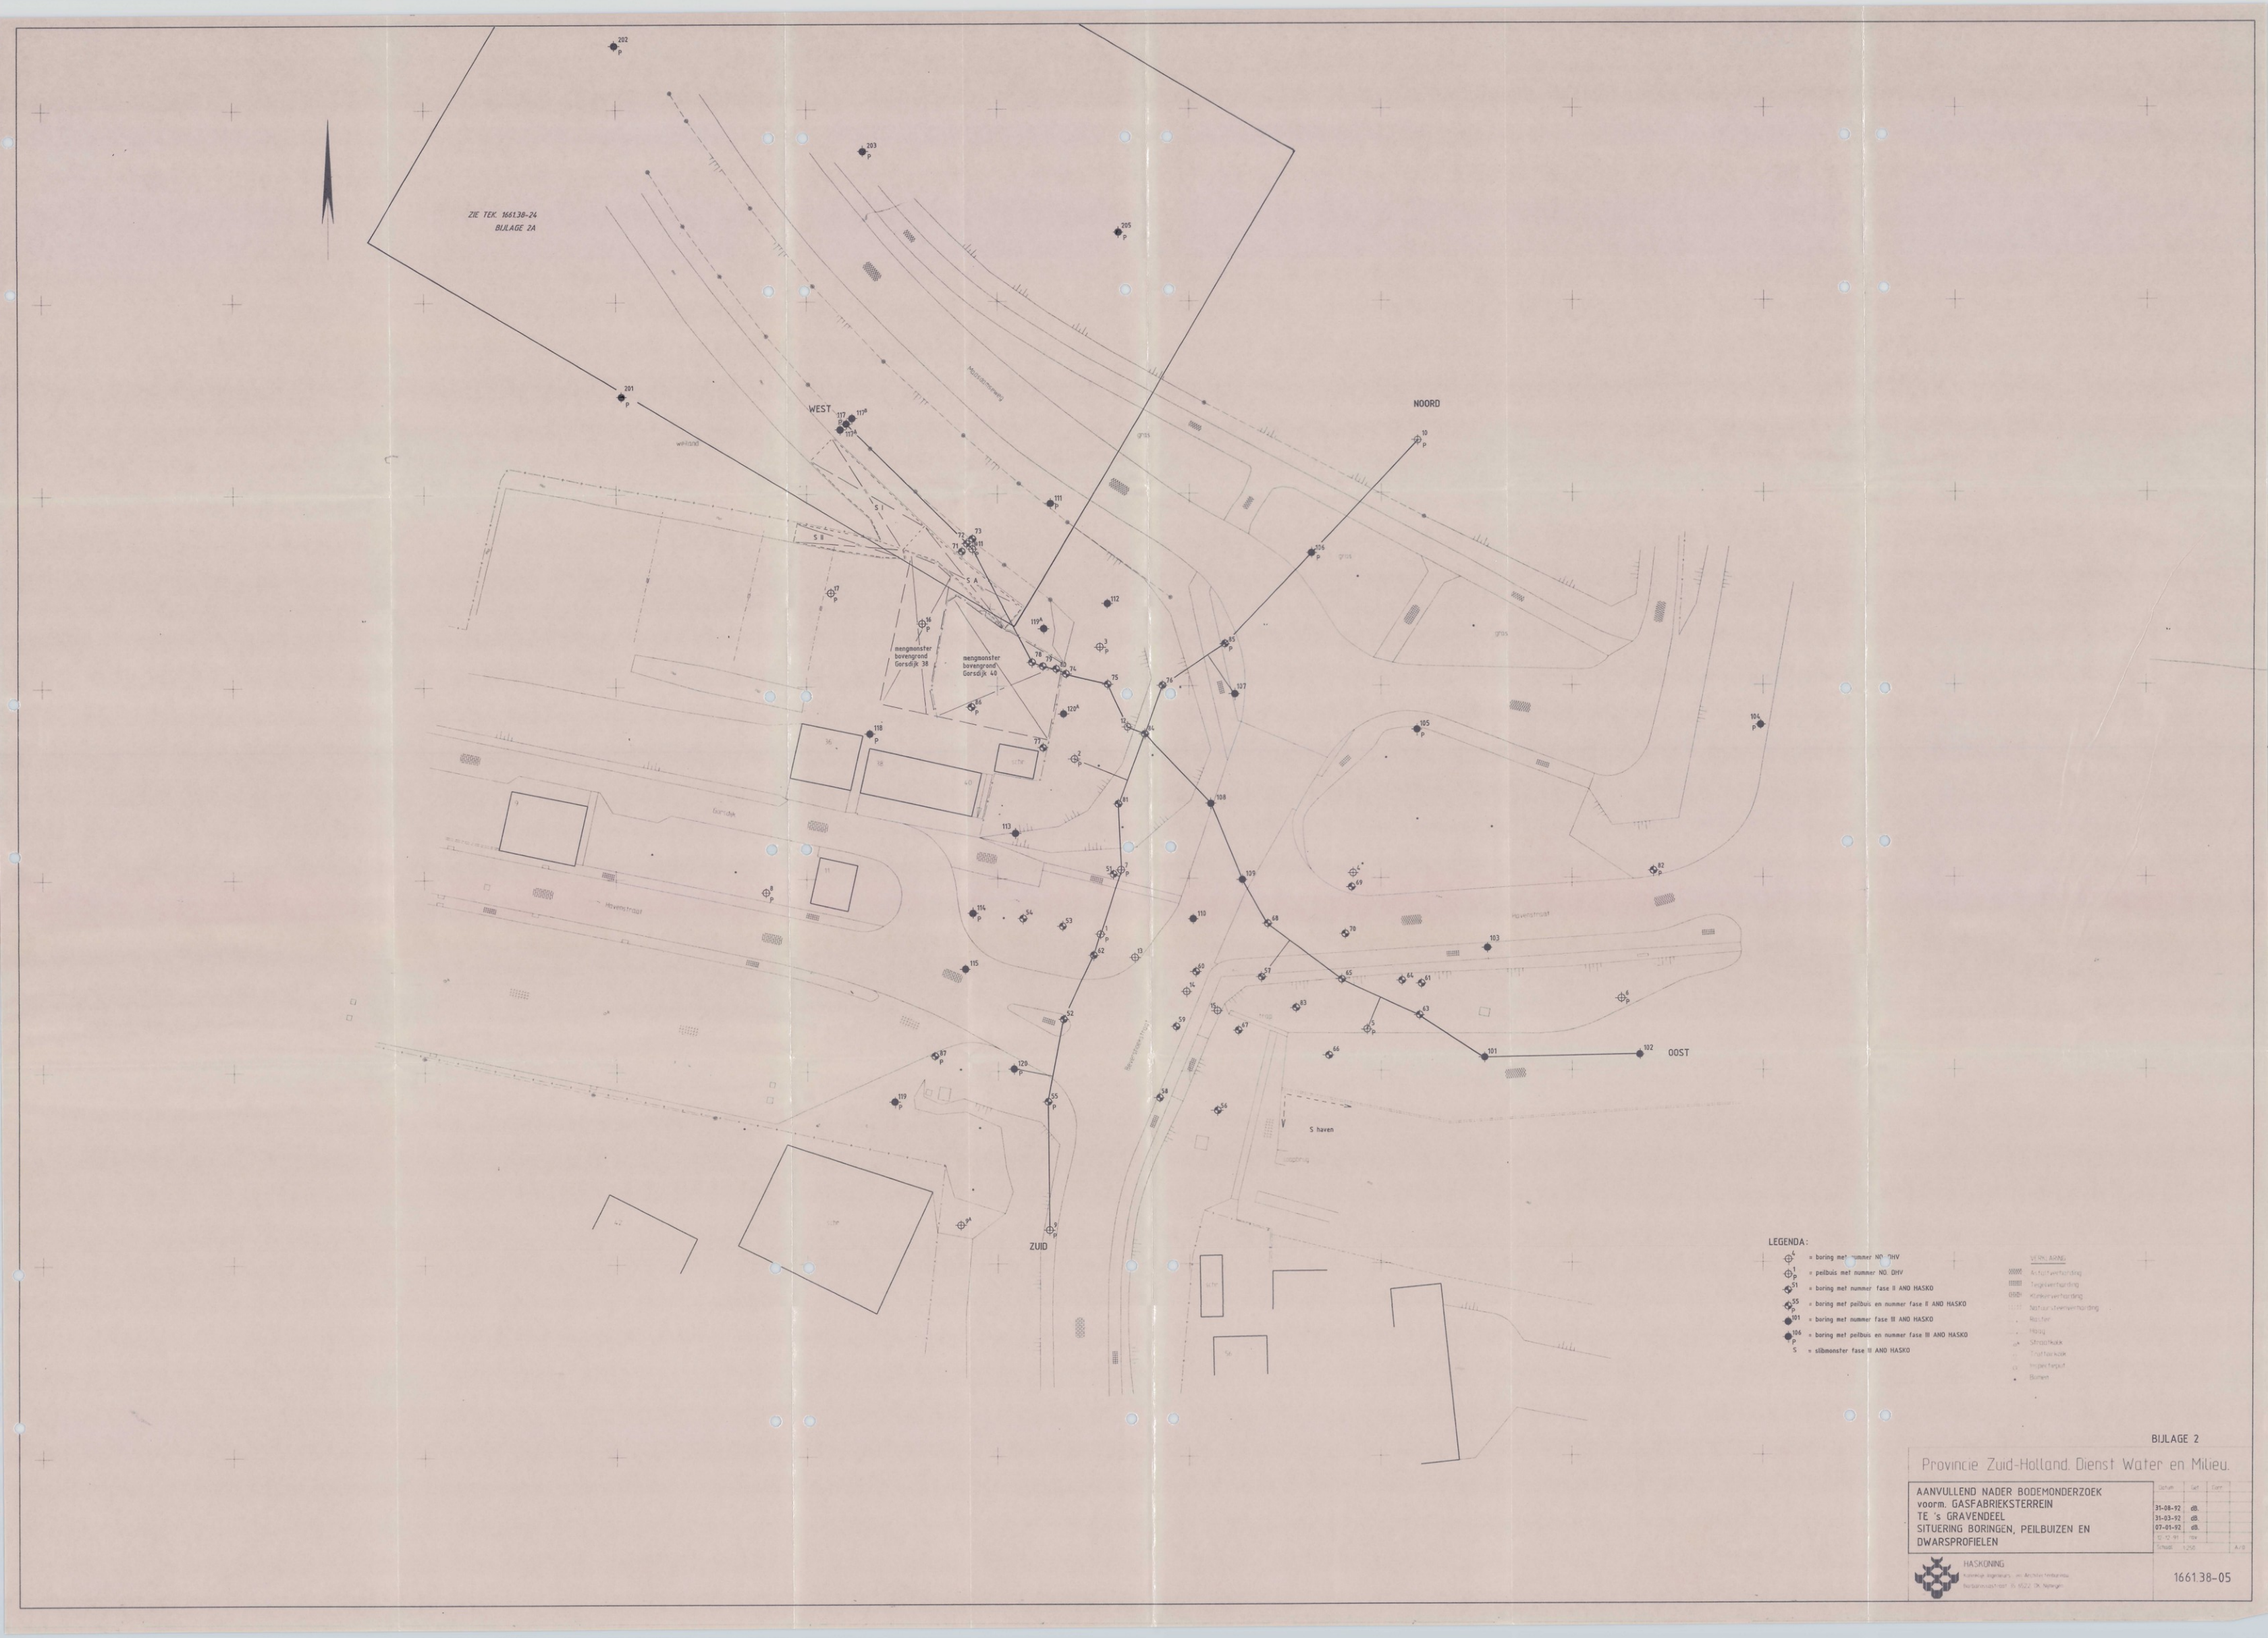

BIJLAGE 2

Provincie Zuid-Holland, Dienst Water en Milieu.

AANVULLEND NADER BODEMONDERZOEK
voorm. GASFABRIEKSTERREIN
TE 's GRAVENDEEL
SITUERING BORINGEN, PEILBUIZEN EN
DWARSPROFIELEN

Datum	Get.	Gem.
31-08-92	dB.	
31-03-92	dB.	
07-01-92	dB.	
Ct. O. M.	HH	
Schaal: 1:250		A/0

HASKONING
Raadgevend Ingenieurs- en Architectenbureau
Rotterdamseweg 185, 8322 DK Nijmegen

1661.38-05