


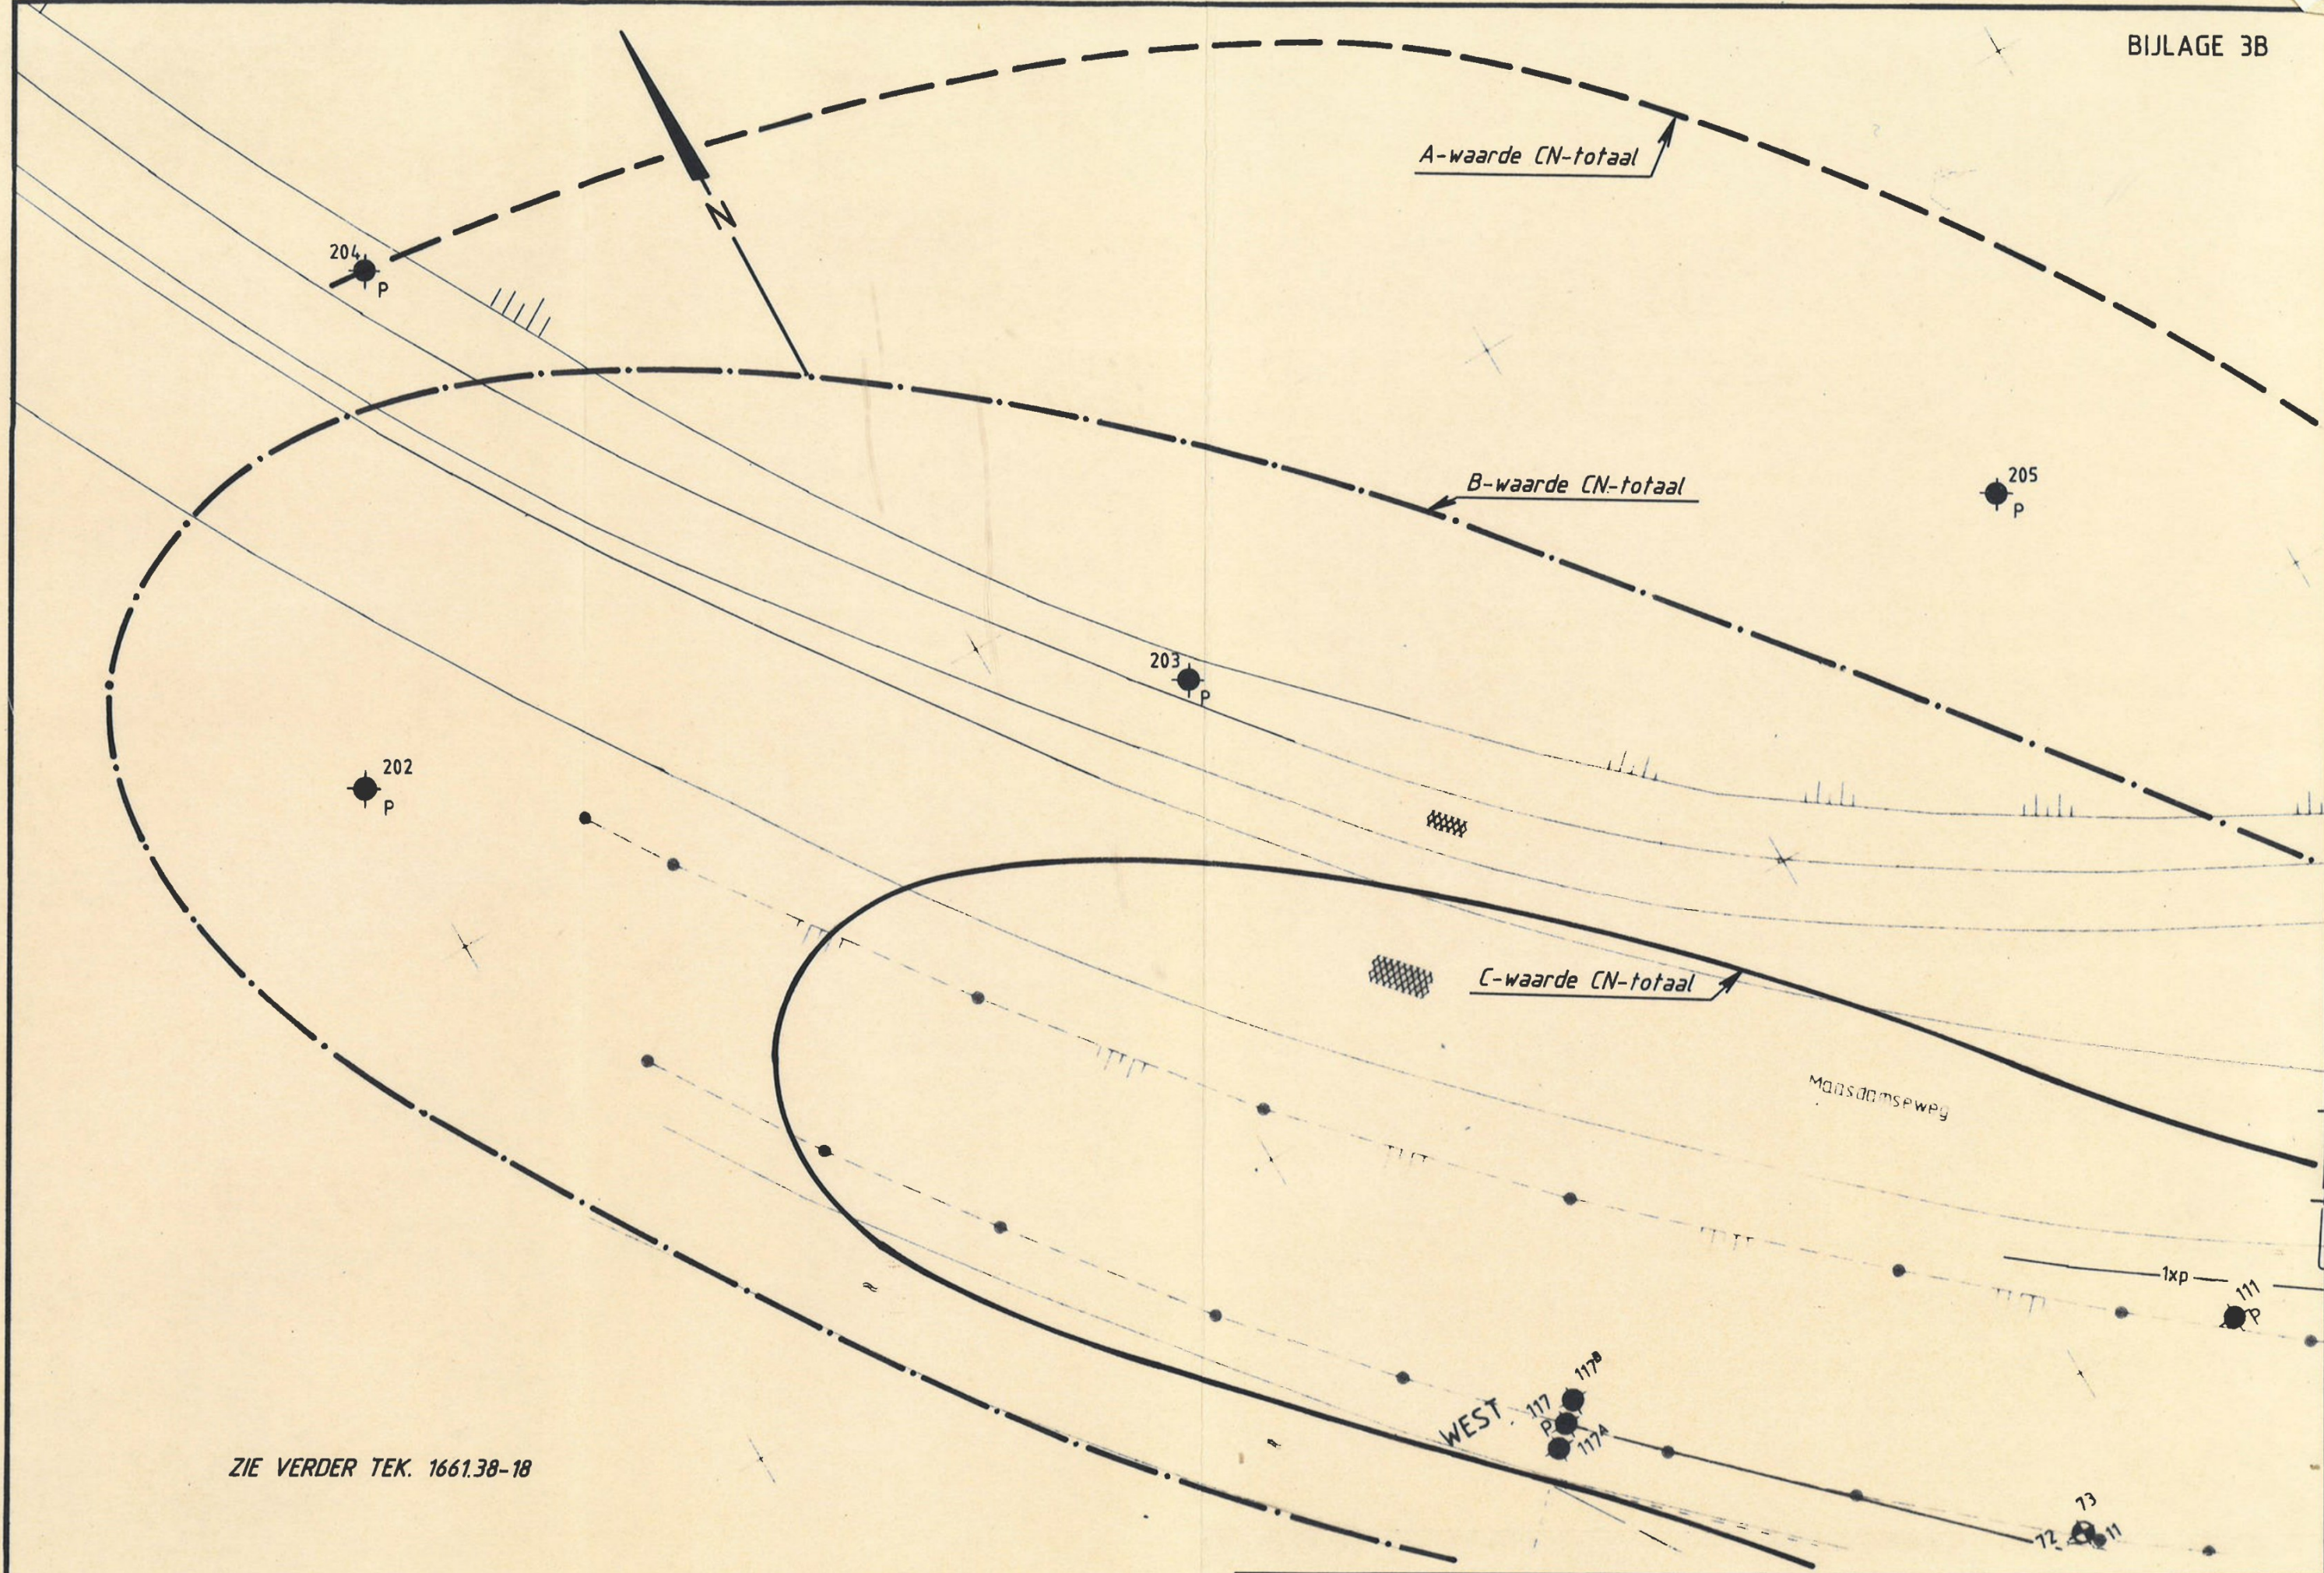

ZIE VERDER TEK. 1661.38-18

|   |                               |   |         |      |              |
|---|-------------------------------|---|---------|------|--------------|
|  <b>HASKONING</b><br>Koninklijk Ingenieurs- en Architectenbureau<br><small>Barbarossastraat 35 Postbus 151 6500 AD Nijmegen tel: (080) 284284</small> | <b>PROVINCIE ZUID-HOLLAND</b> | <b>SANERINGSONDERZOEK</b><br>VOORMALIG GASFABRIEKSTERREIN<br>TE 'SGRAVENDEEL<br>GRONDWATERVERONTREINIGING CN-totaal | Datum   | Get. | Corr.        |
|   | <b>1661.38-19</b>             |   |         |      |              |
|   |                               |   |         |      |              |
|   |                               |   |         |      |              |
|   |                               |   | 30-6-92 | db.  | Schaal 1:250 |