



10 m+ 10 m-

ZUID NOORD

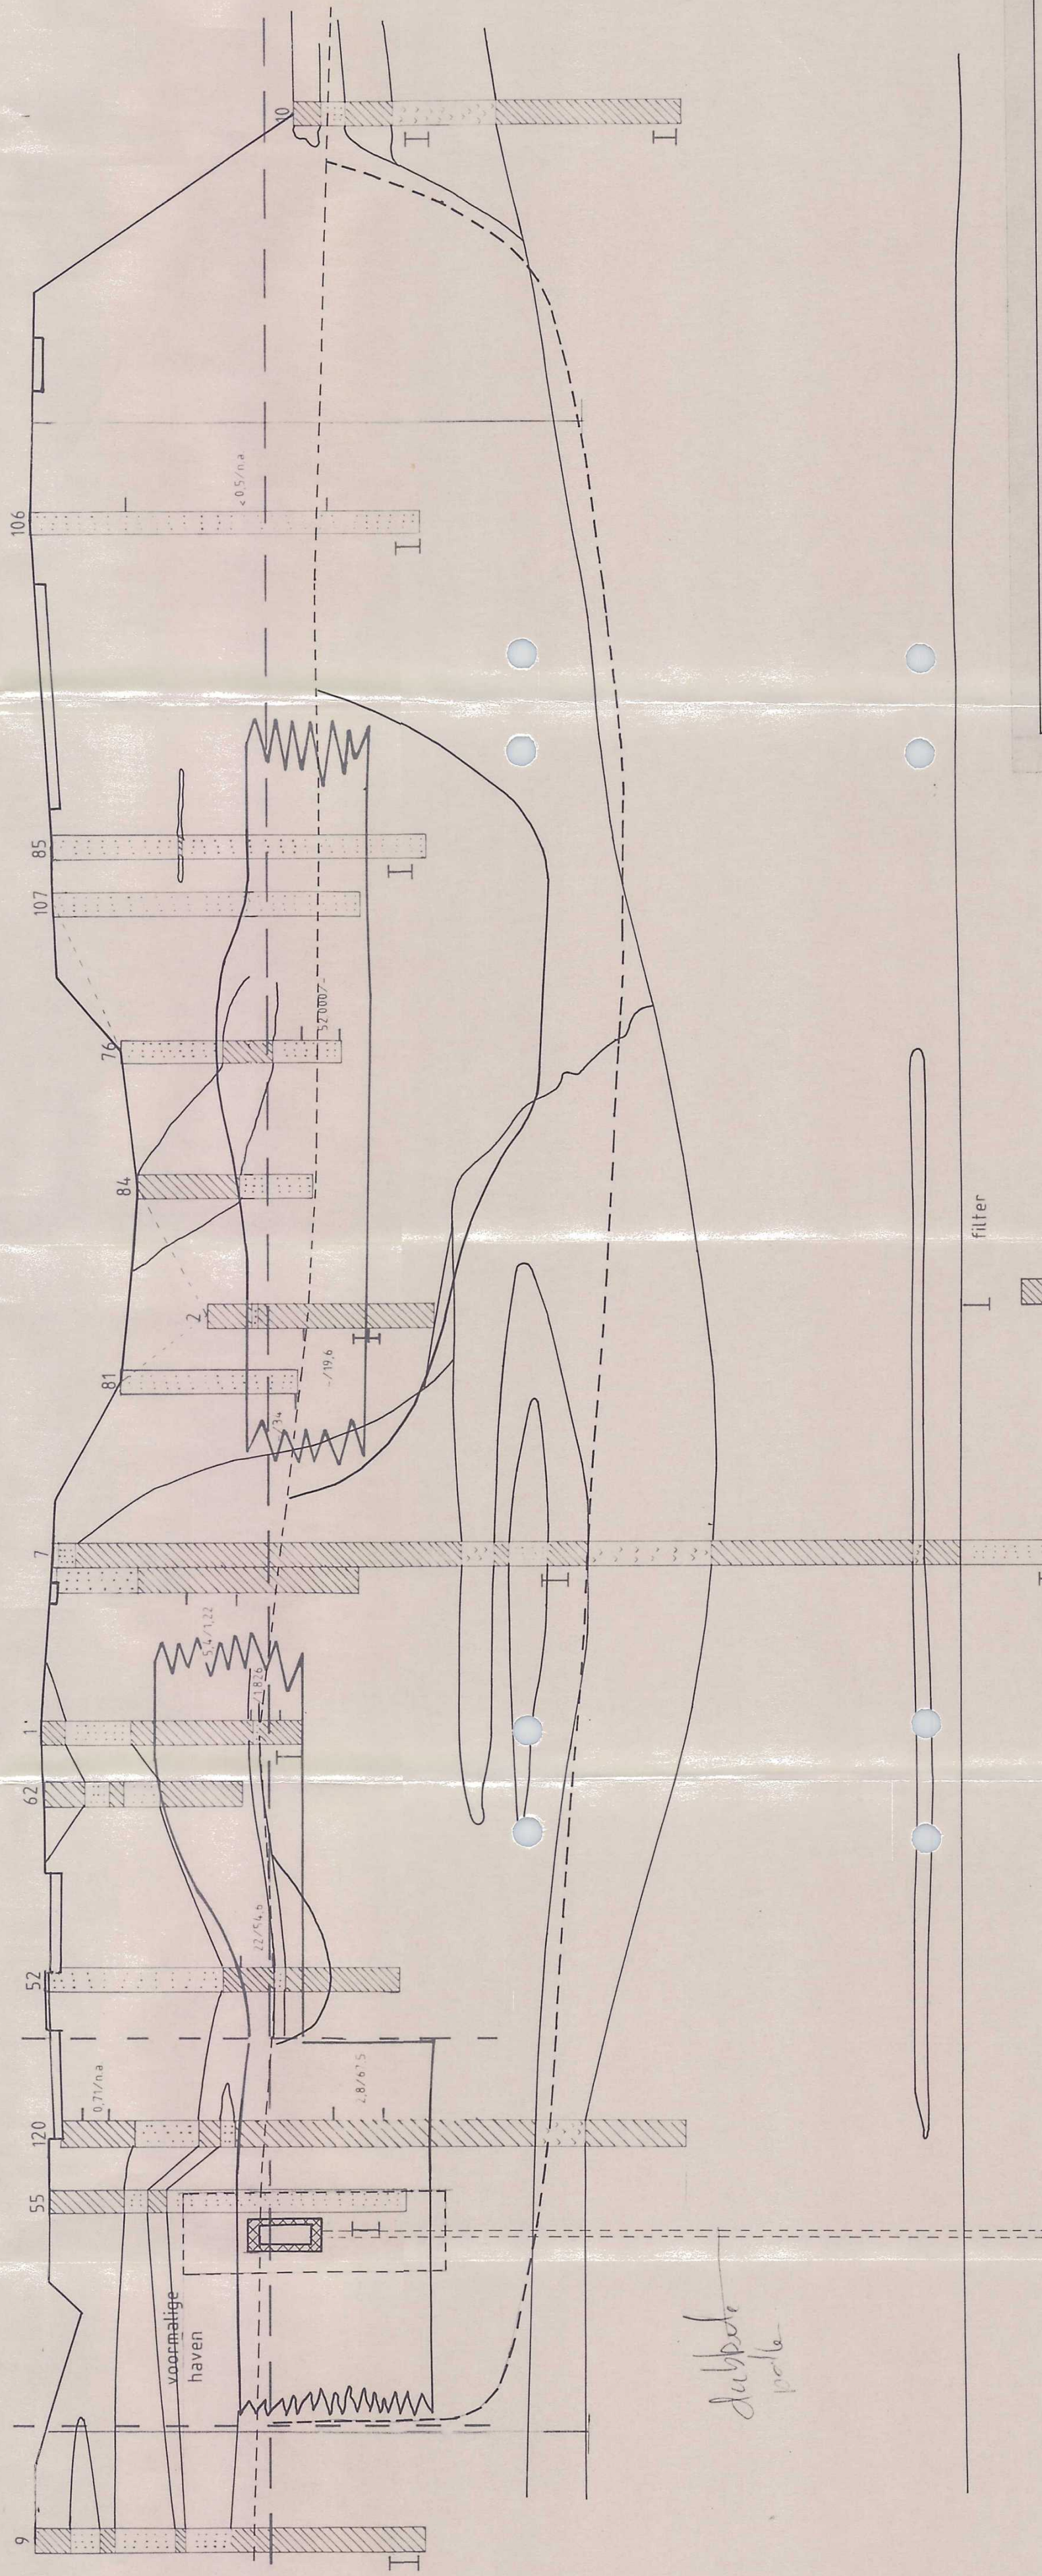

- filter
- klei
- veen
- zand
- verharding

globale omvang verontreiniging in de grond
CN-totaal resp. PAK-gehalte in mg./kg. d.s.

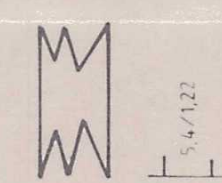

PROVINCIE ZUID-HOLLAND

SANERINGSPLAN
VOORMALIG GASFABRIEKSTERREIN
TE 'S GRAVENDEEL
PROFIEL 2 ZUID/NOORD

HASKONING
Koninklijk Ingenieurs- en Architectenbureau
Bachstraat 35 - Postbus 151 - 6500 AD Nijmegen
Telefoon (080) 284284 Telefax (080) 239346/242101
Regionale vestiging Steenwijk
J.H. Tromp Meestersdijk 3 Postbus 65 8330 AD Steenwijk Tel. (05210) 11120 Telex 05210 16747

1661.38-32

Datum Get. Corr.
22-4-'93 JSo
Schaal H/1:250 V/1:100 A/2