


1661.38-32

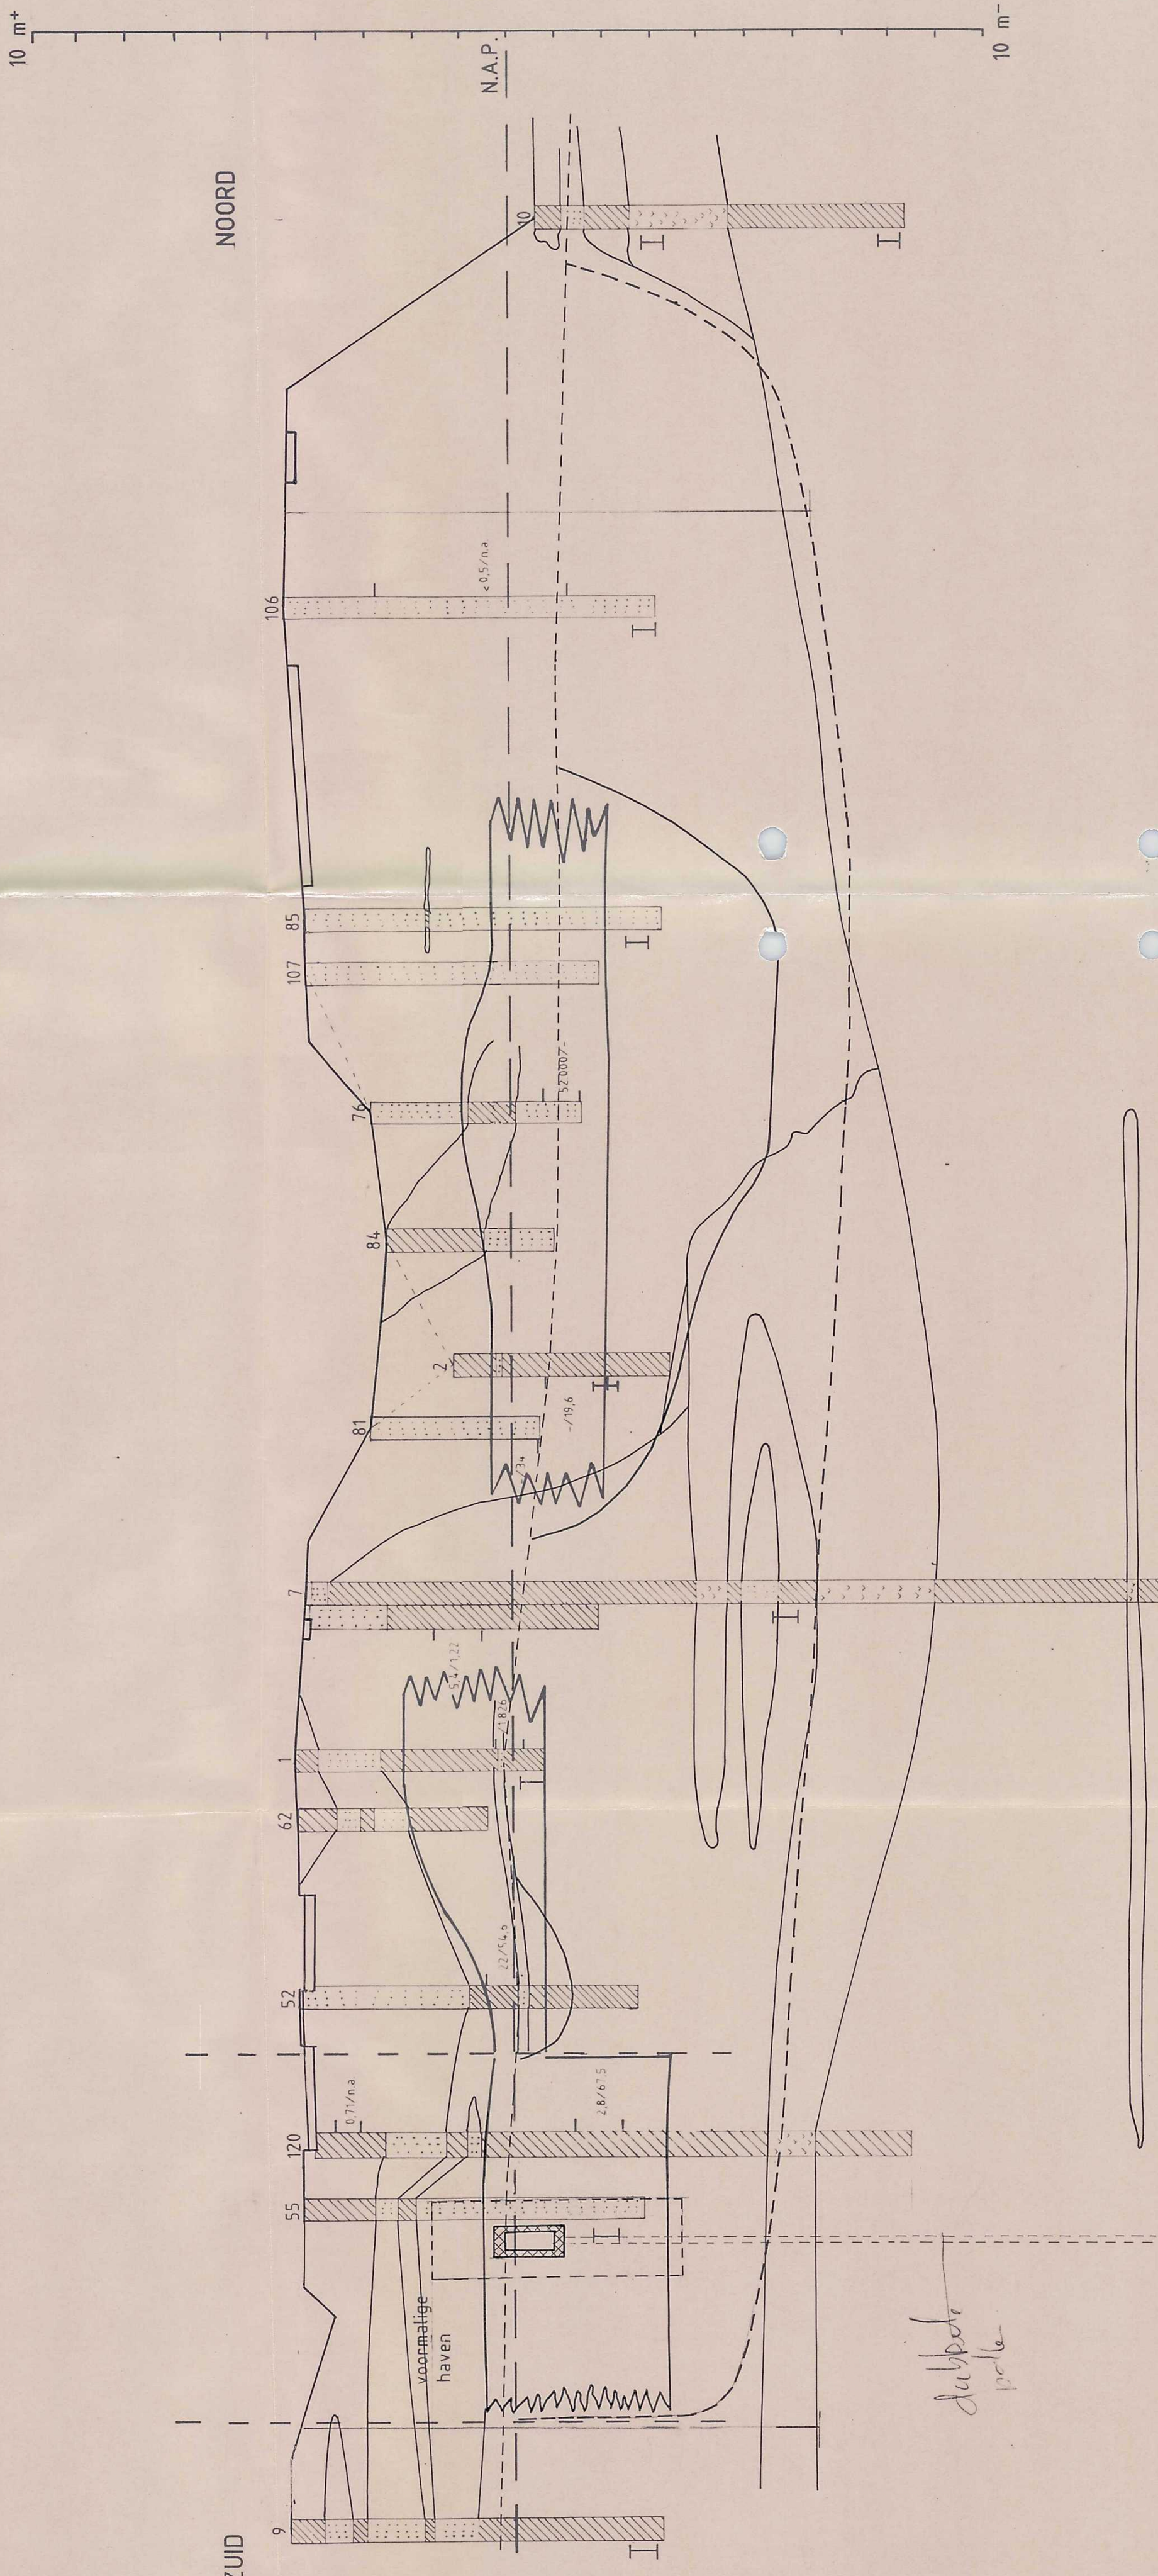

BIJLAGE 4

PROVINCIE ZUID-HOLLAND

SANERINGSPLAN
VOORMALIG GASFABRIEKSTERREIN
TE 'S GRAVENDEEL
PROFIEL 2 ZUID/NOORD

HASKONING
Koninklijk Ingenieurs- en Architectenbureau
Postbus 151 6500 AD Nijmegen
Telefoon (090) 284264 Telefax (090) 239346/242101
Regionale vestiging Steenwijk
J.H. Looij, Mededirecteur H. Postbus 66 8330 AD Steenwijk Tel. (0522) 0 11120 Telex 05210 16747

1661.38-32