


Bijlage 4

Ontgravingstekening achtertuinen Gorsdijk

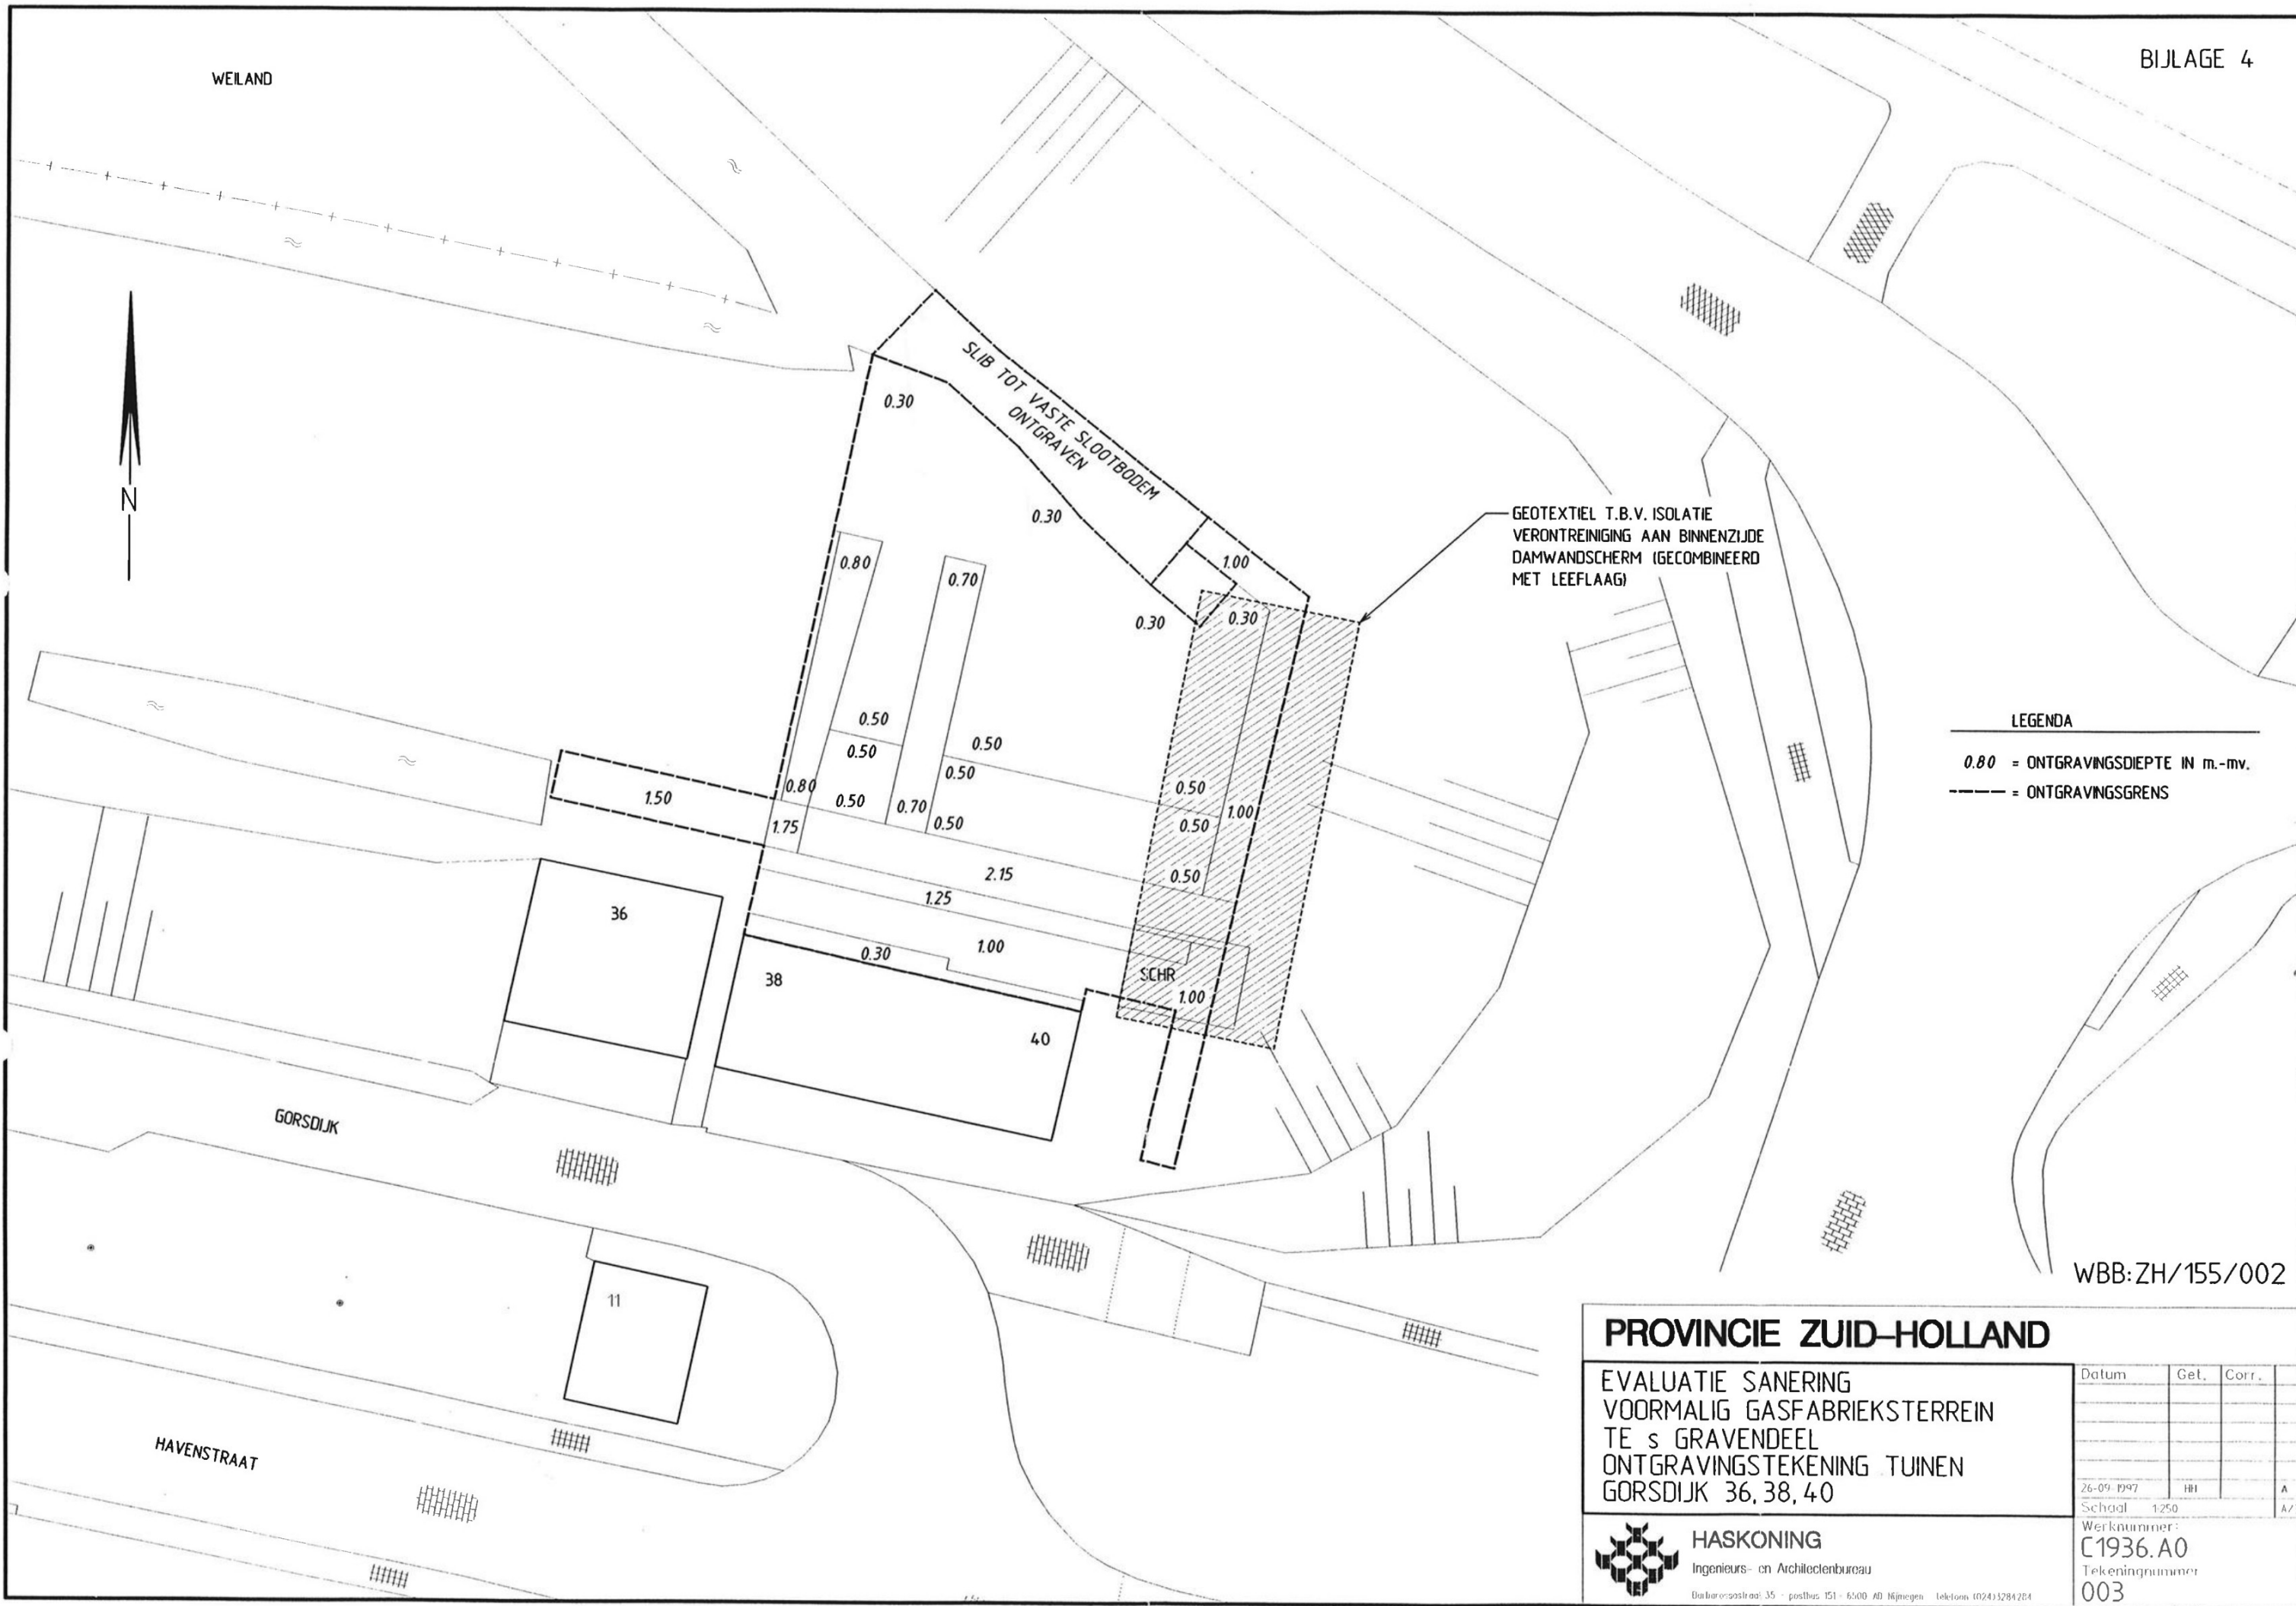

LEGENDA

- 0.80 = ONTGRAVINGSDIEPTE IN m.-mv.
- = ONTGRAVINGSGRENS

WBB:ZH/155/002

PROVINCIE ZUID-HOLLAND

EVALUATIE SANERING
VOORMALIG GASFABRIEKSTERREIN
TE s GRAVENDEEL
ONTGRAVINGSTEKENING TUIENEN
GORSDIJK 36, 38, 40



HASKONING
Ingenieurs- en Architectenbureau

Dankbaarste straat 35 - postbus 151 - 6300 AD Mijmegen - telefoon (024) 3284284

Datum	Get.	Corr.
26-09-1997	HH	A
Schaal	1:250	A/2

Werknummer:
C1936.A0
Tekeningnummer:
003