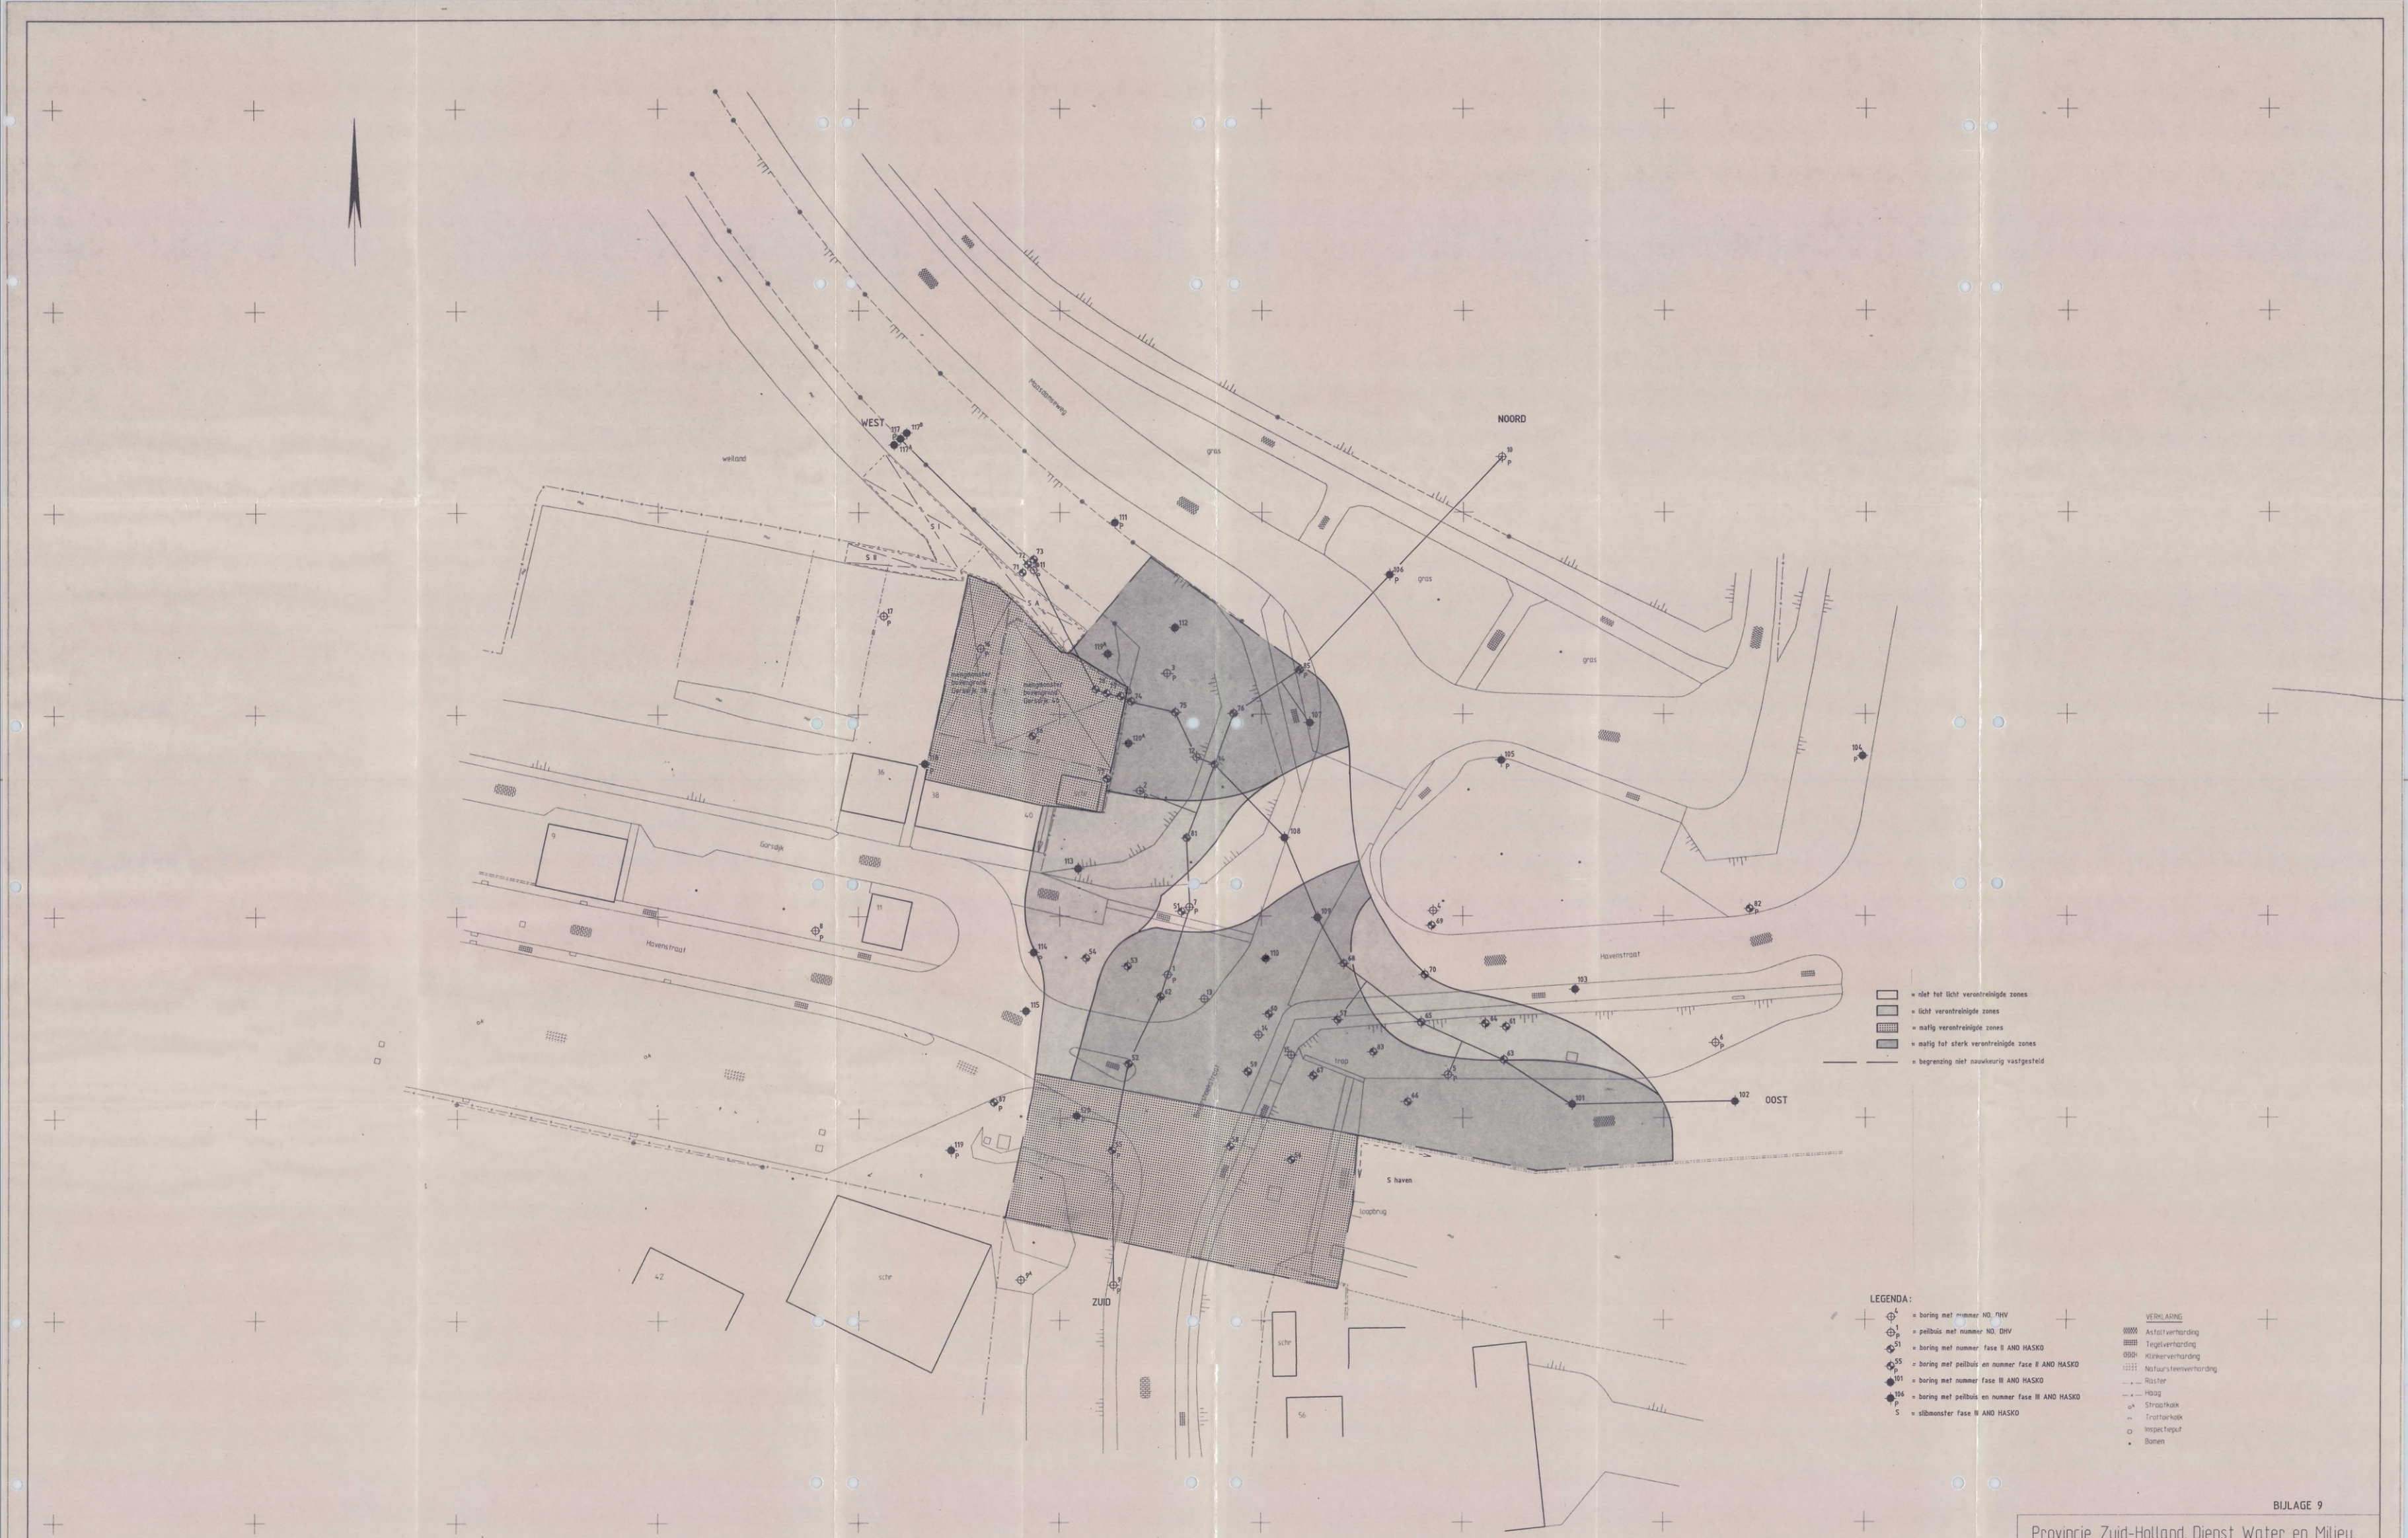

BIJLAGE 9

Provincie Zuid-Holland, Dienst Water en Milieu.

AANVULLEND NADER BODEMONDERZOEK
voorm. GASFABRIEKSTERREIN
TE 's GRAVENDEEL
HORIZONTALE VERSPREIDING VAN DE
VERONTREINIGINGEN IN DE GROND

Datum	Get	Corr
07-04-92	GKV	
31-03-92	dB.	
07-01-92	dB.	
12-12-91	TEH	

Schaal 1:250 A/0

HASKONING
Adviesbureau Ingenieurs- en Architectenbureau
Barbarossastraat 35 6522 Dk Nijmegen

1661.38-09