


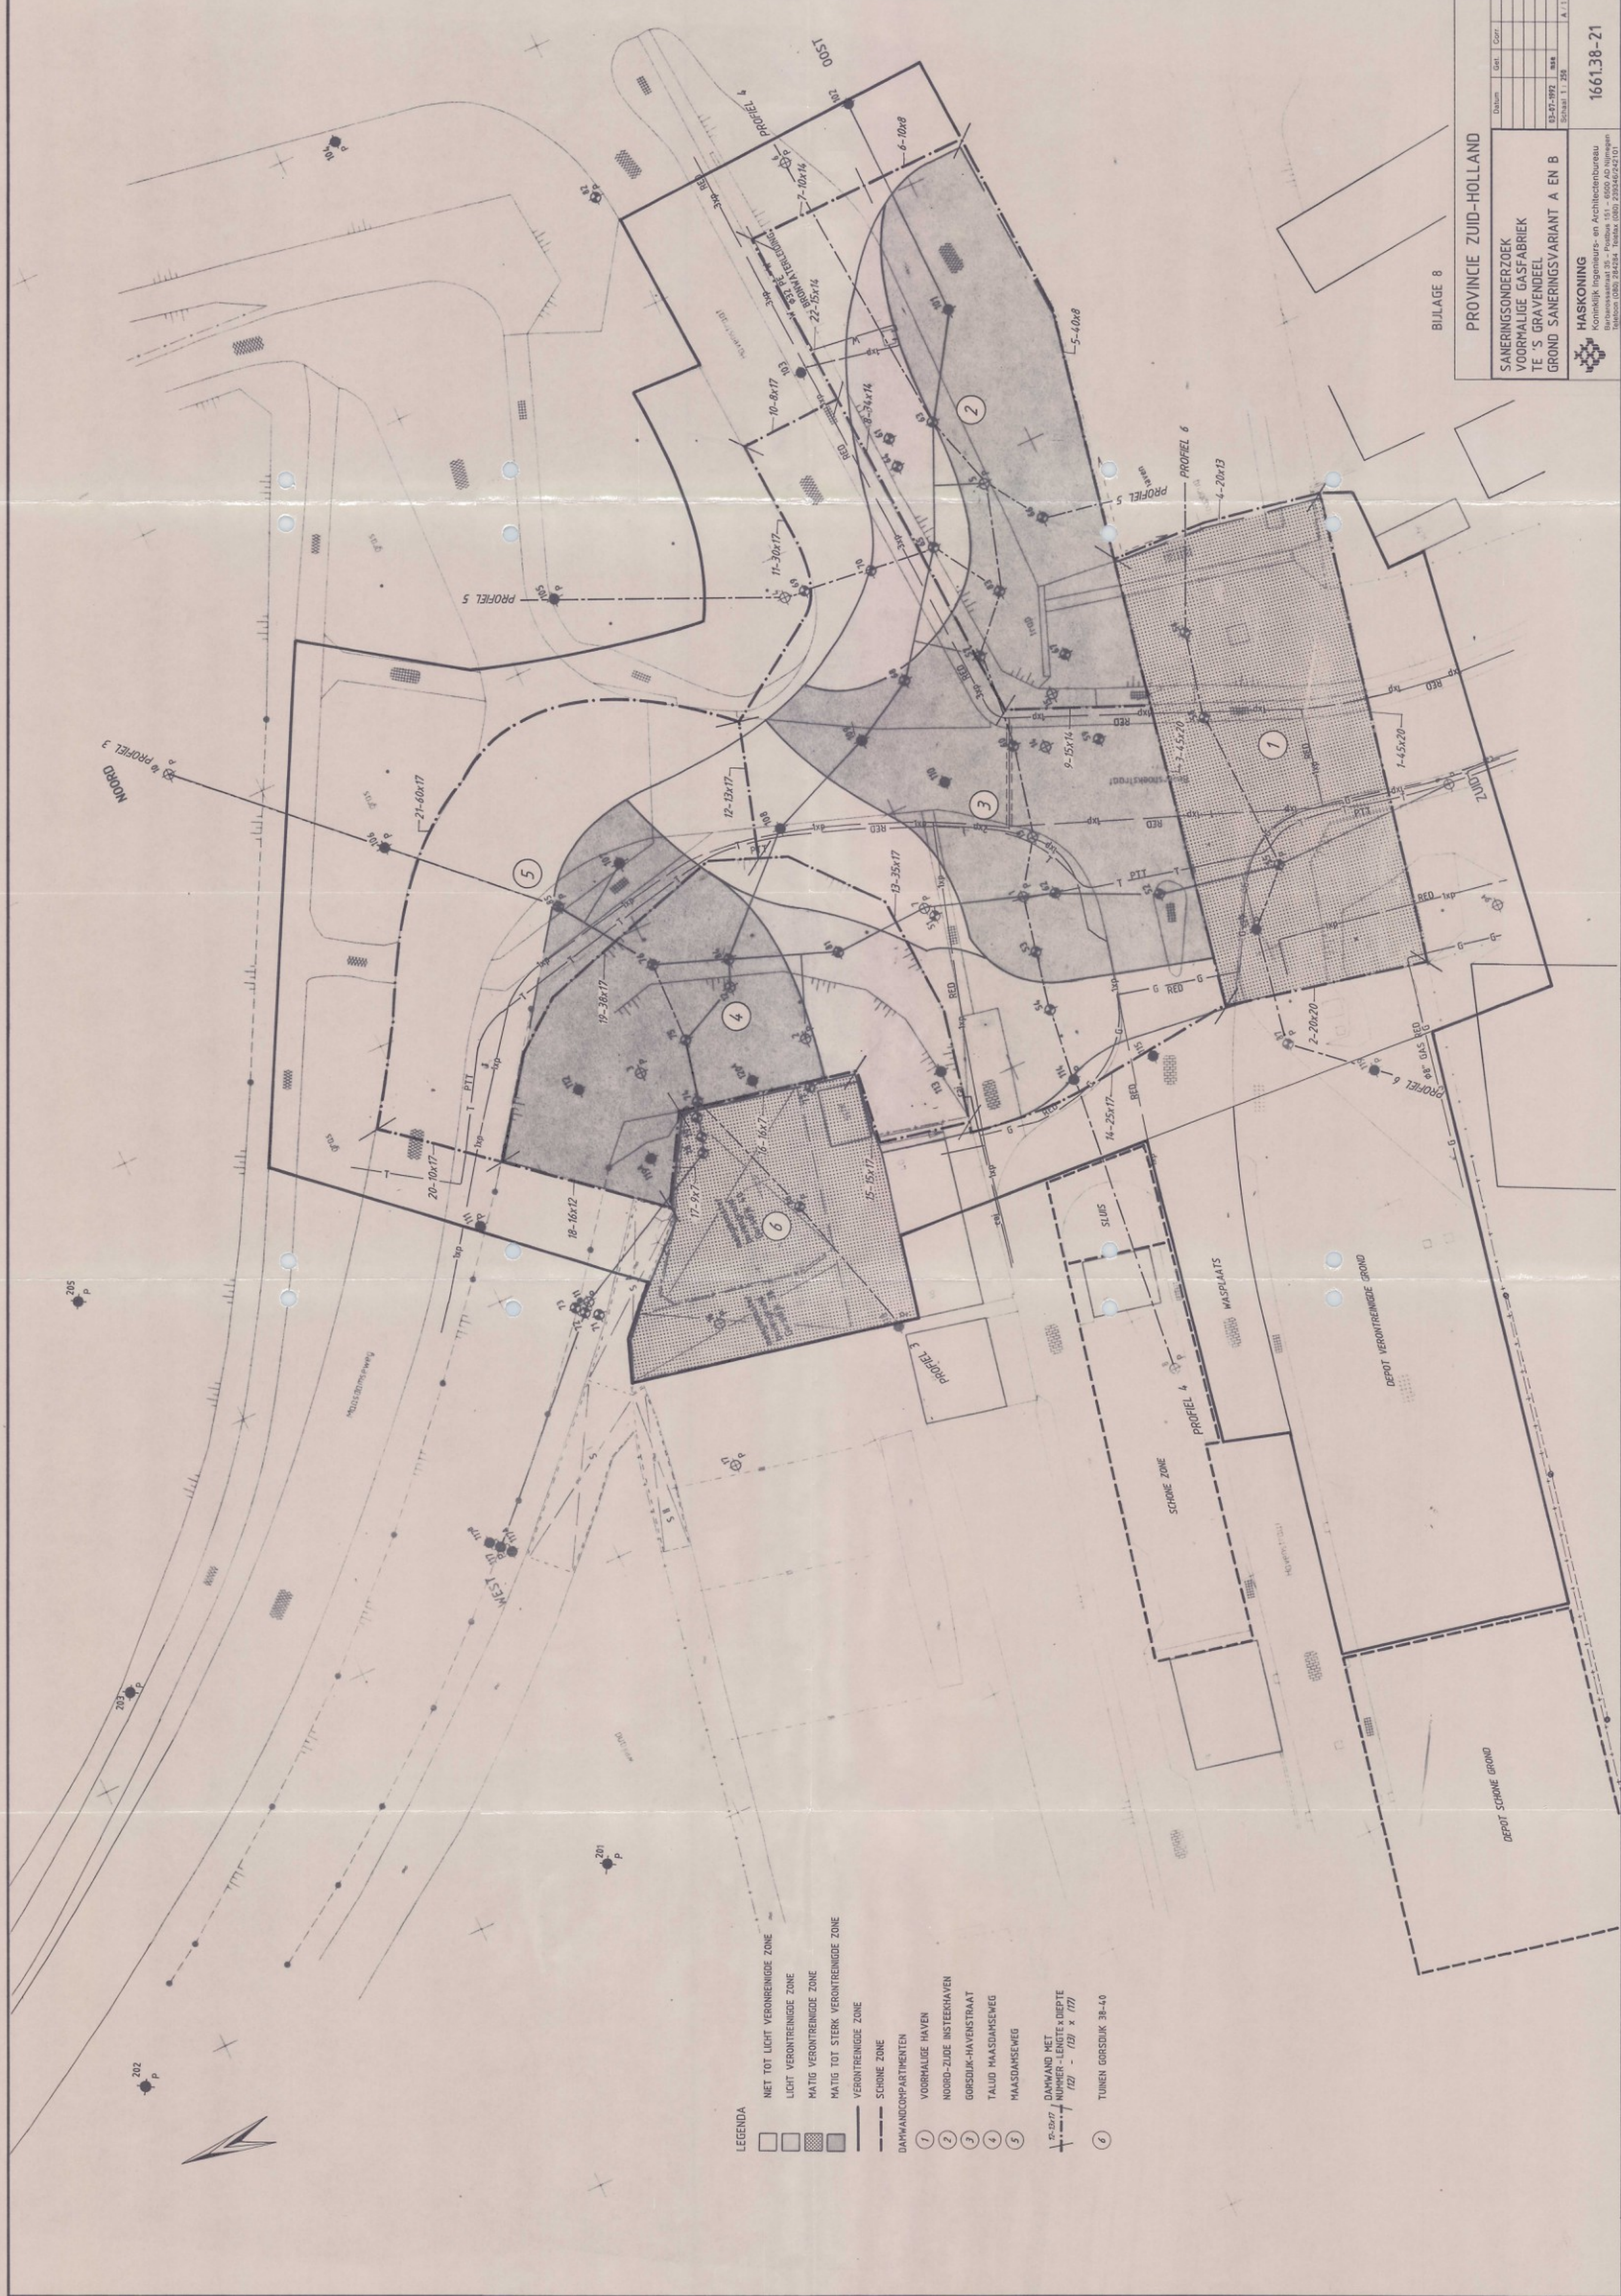

BIJLAGE 8

PROVINCIE ZUID-HOLLAND

SANERINGSONDERZOEK
VOORHALIGE GASFABRIEK
TE 'S GRAVEDEEL
GROND SANERINGSVARIANT A EN B

HASKONING
Koninklijk Ingenieurs- en Architectenbureau
Postbus 151 - Postbus 151 - 8000 AD Nieuwegein
Telefoon (080) 264254 Telefax (080) 293467/242101

1661.38-21