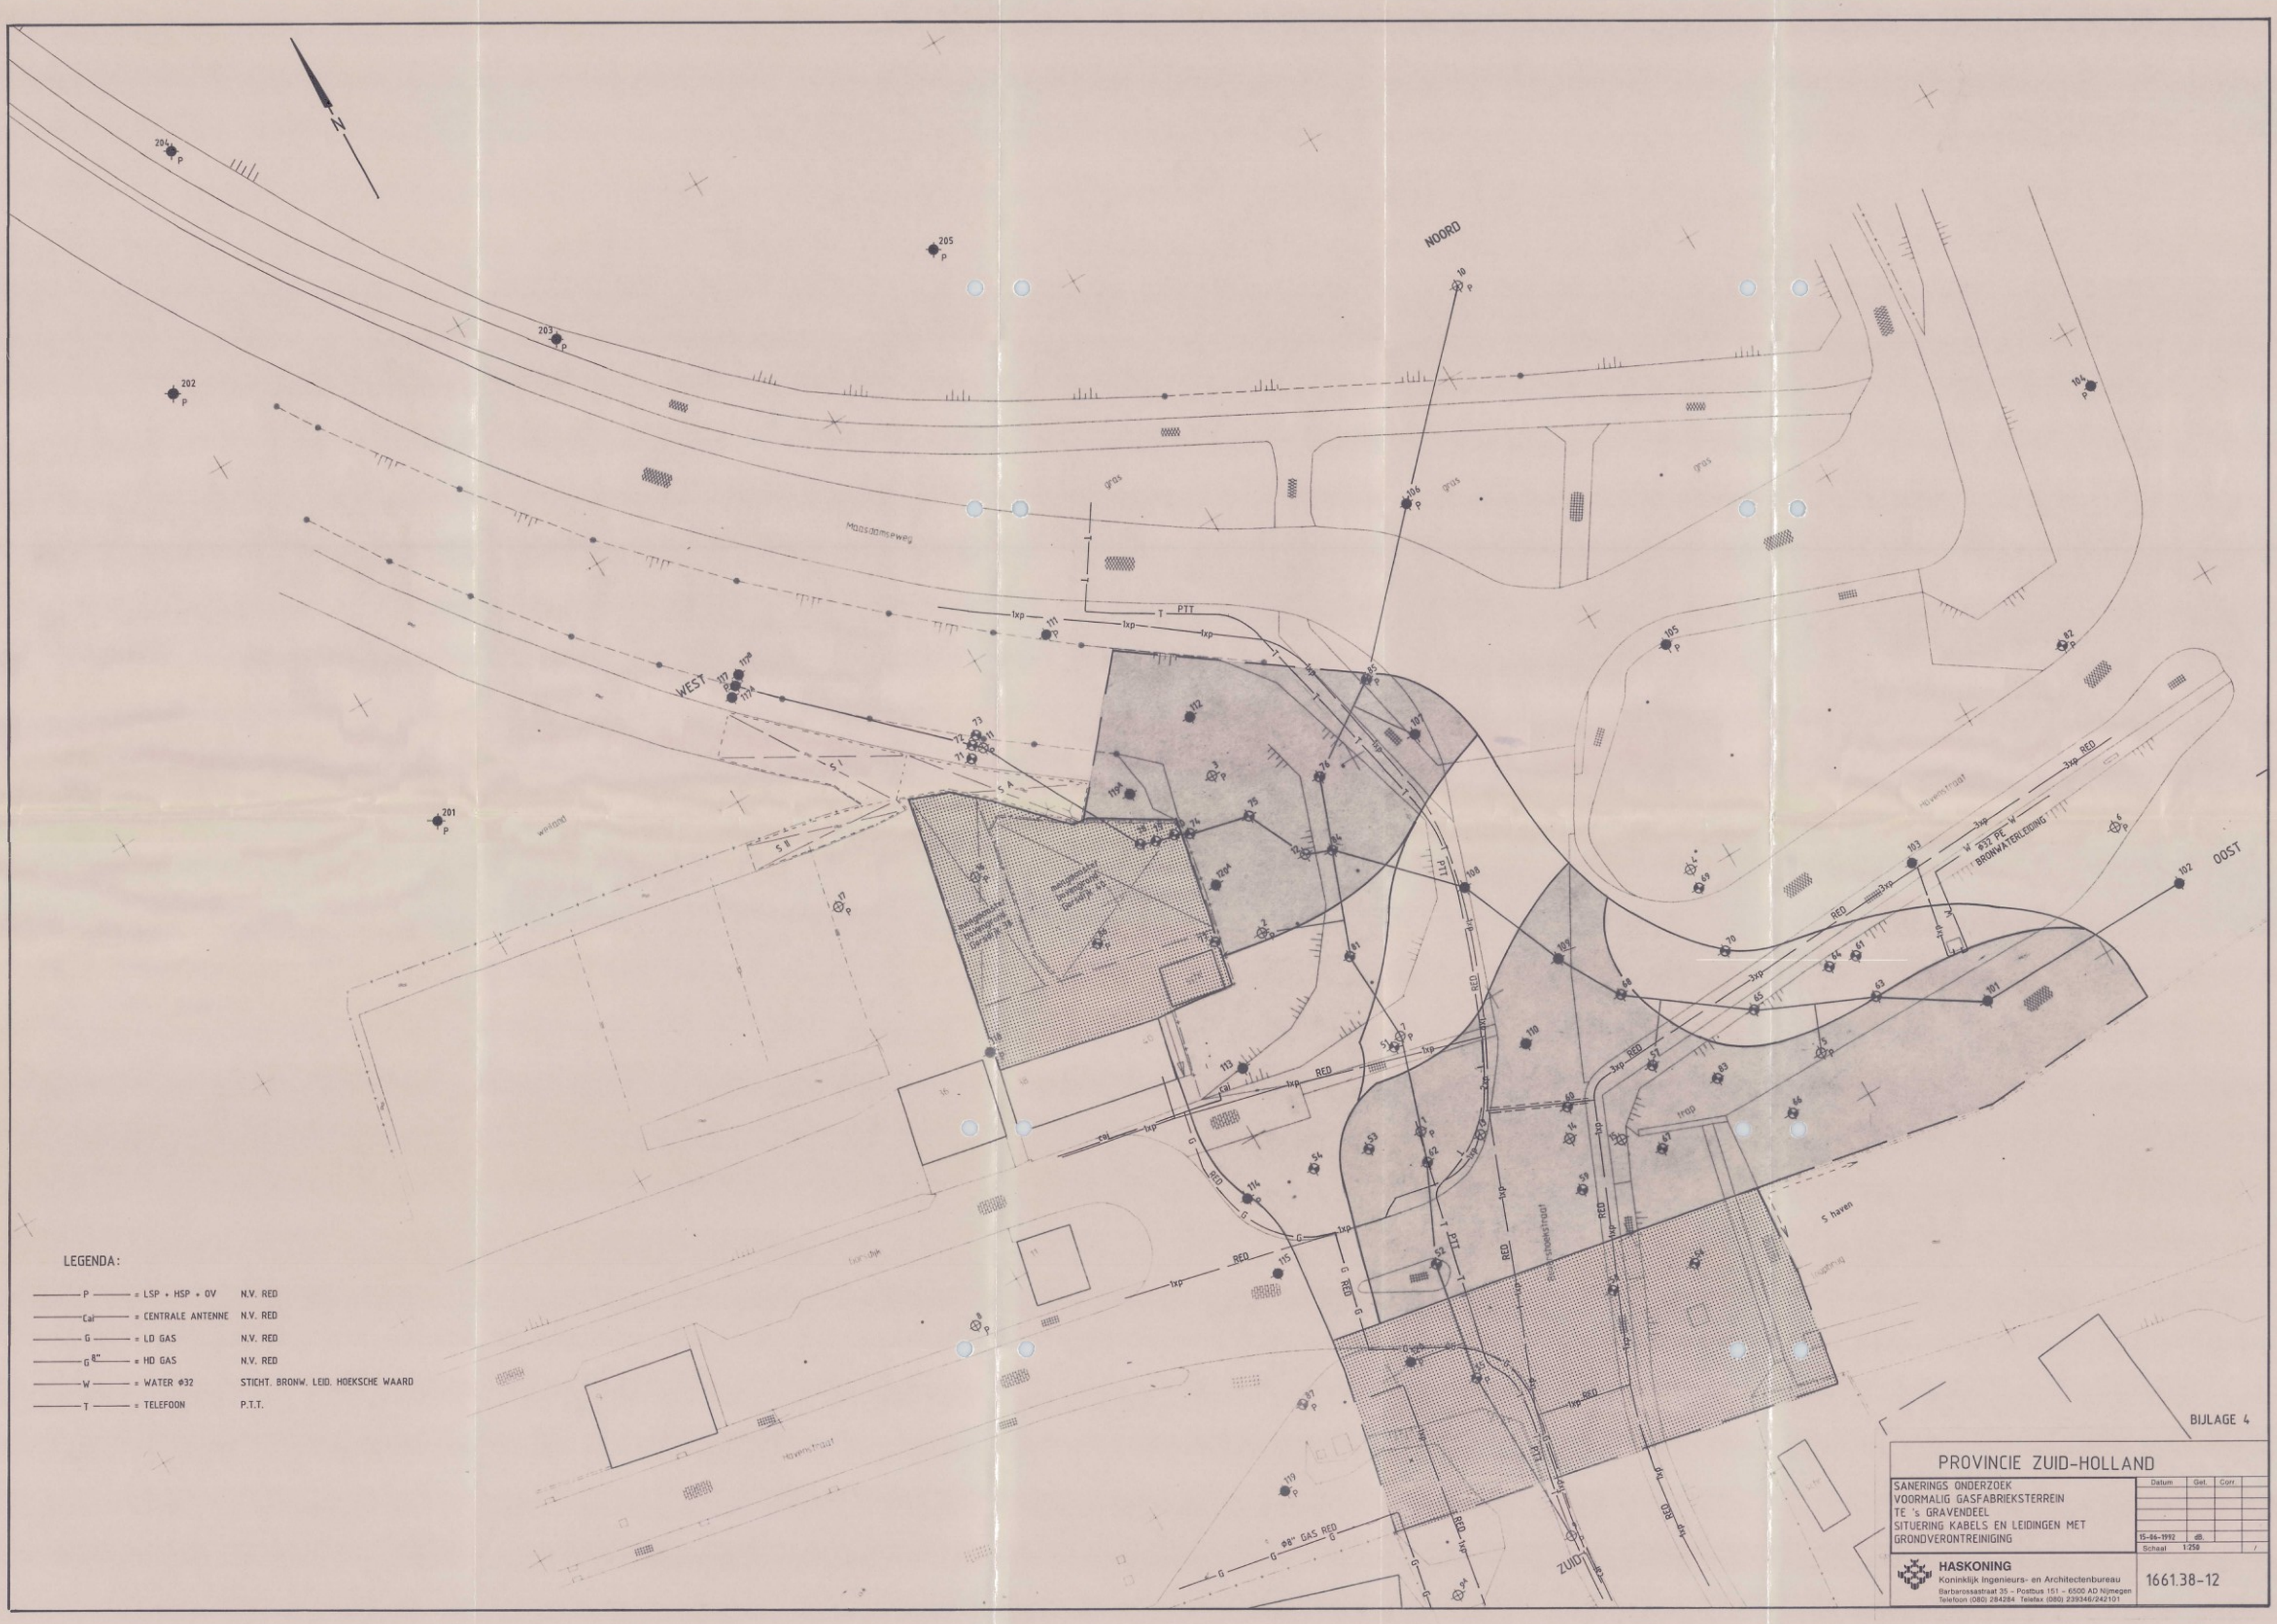
N
NOORD
WEST
OOST
ZUID
Massadamseweg
gras
PTT
RED
BRONWATERLEIDING
W ø32 PE
3xø
5 haven
BIJLAGE 4
LEGENDA:
P = LSP + HSP + OV N.V. RED
Cal = CENTRALE ANTENNE N.V. RED
G = LD GAS N.V. RED
G 8" = HD GAS N.V. RED
W = WATER ø32 STICHT. BRONW. LEID. HOEKSCHE WAARD
T = TELEFOON P.T.T.
PROVINCIE ZUID-HOLLAND
SANERINGS ONDERZOEK
VOORMALIG GASFABRIEKSTERREIN
TE 's GRAVENDEEL
SITUERING KABELS EN LEIDINGEN MET
GRONDVERONTREINIGING
Datum Get. Corr.
15-06-1992
Schaal 1:250
HASKONING
Koninklijk Ingenieurs- en Architectenbureau
Barbarossastraat 35 - Postbus 151 - 6500 AD Nijmegen
Telefoon (080) 284284 Telefax (080) 239346/242101
1661.38-12