


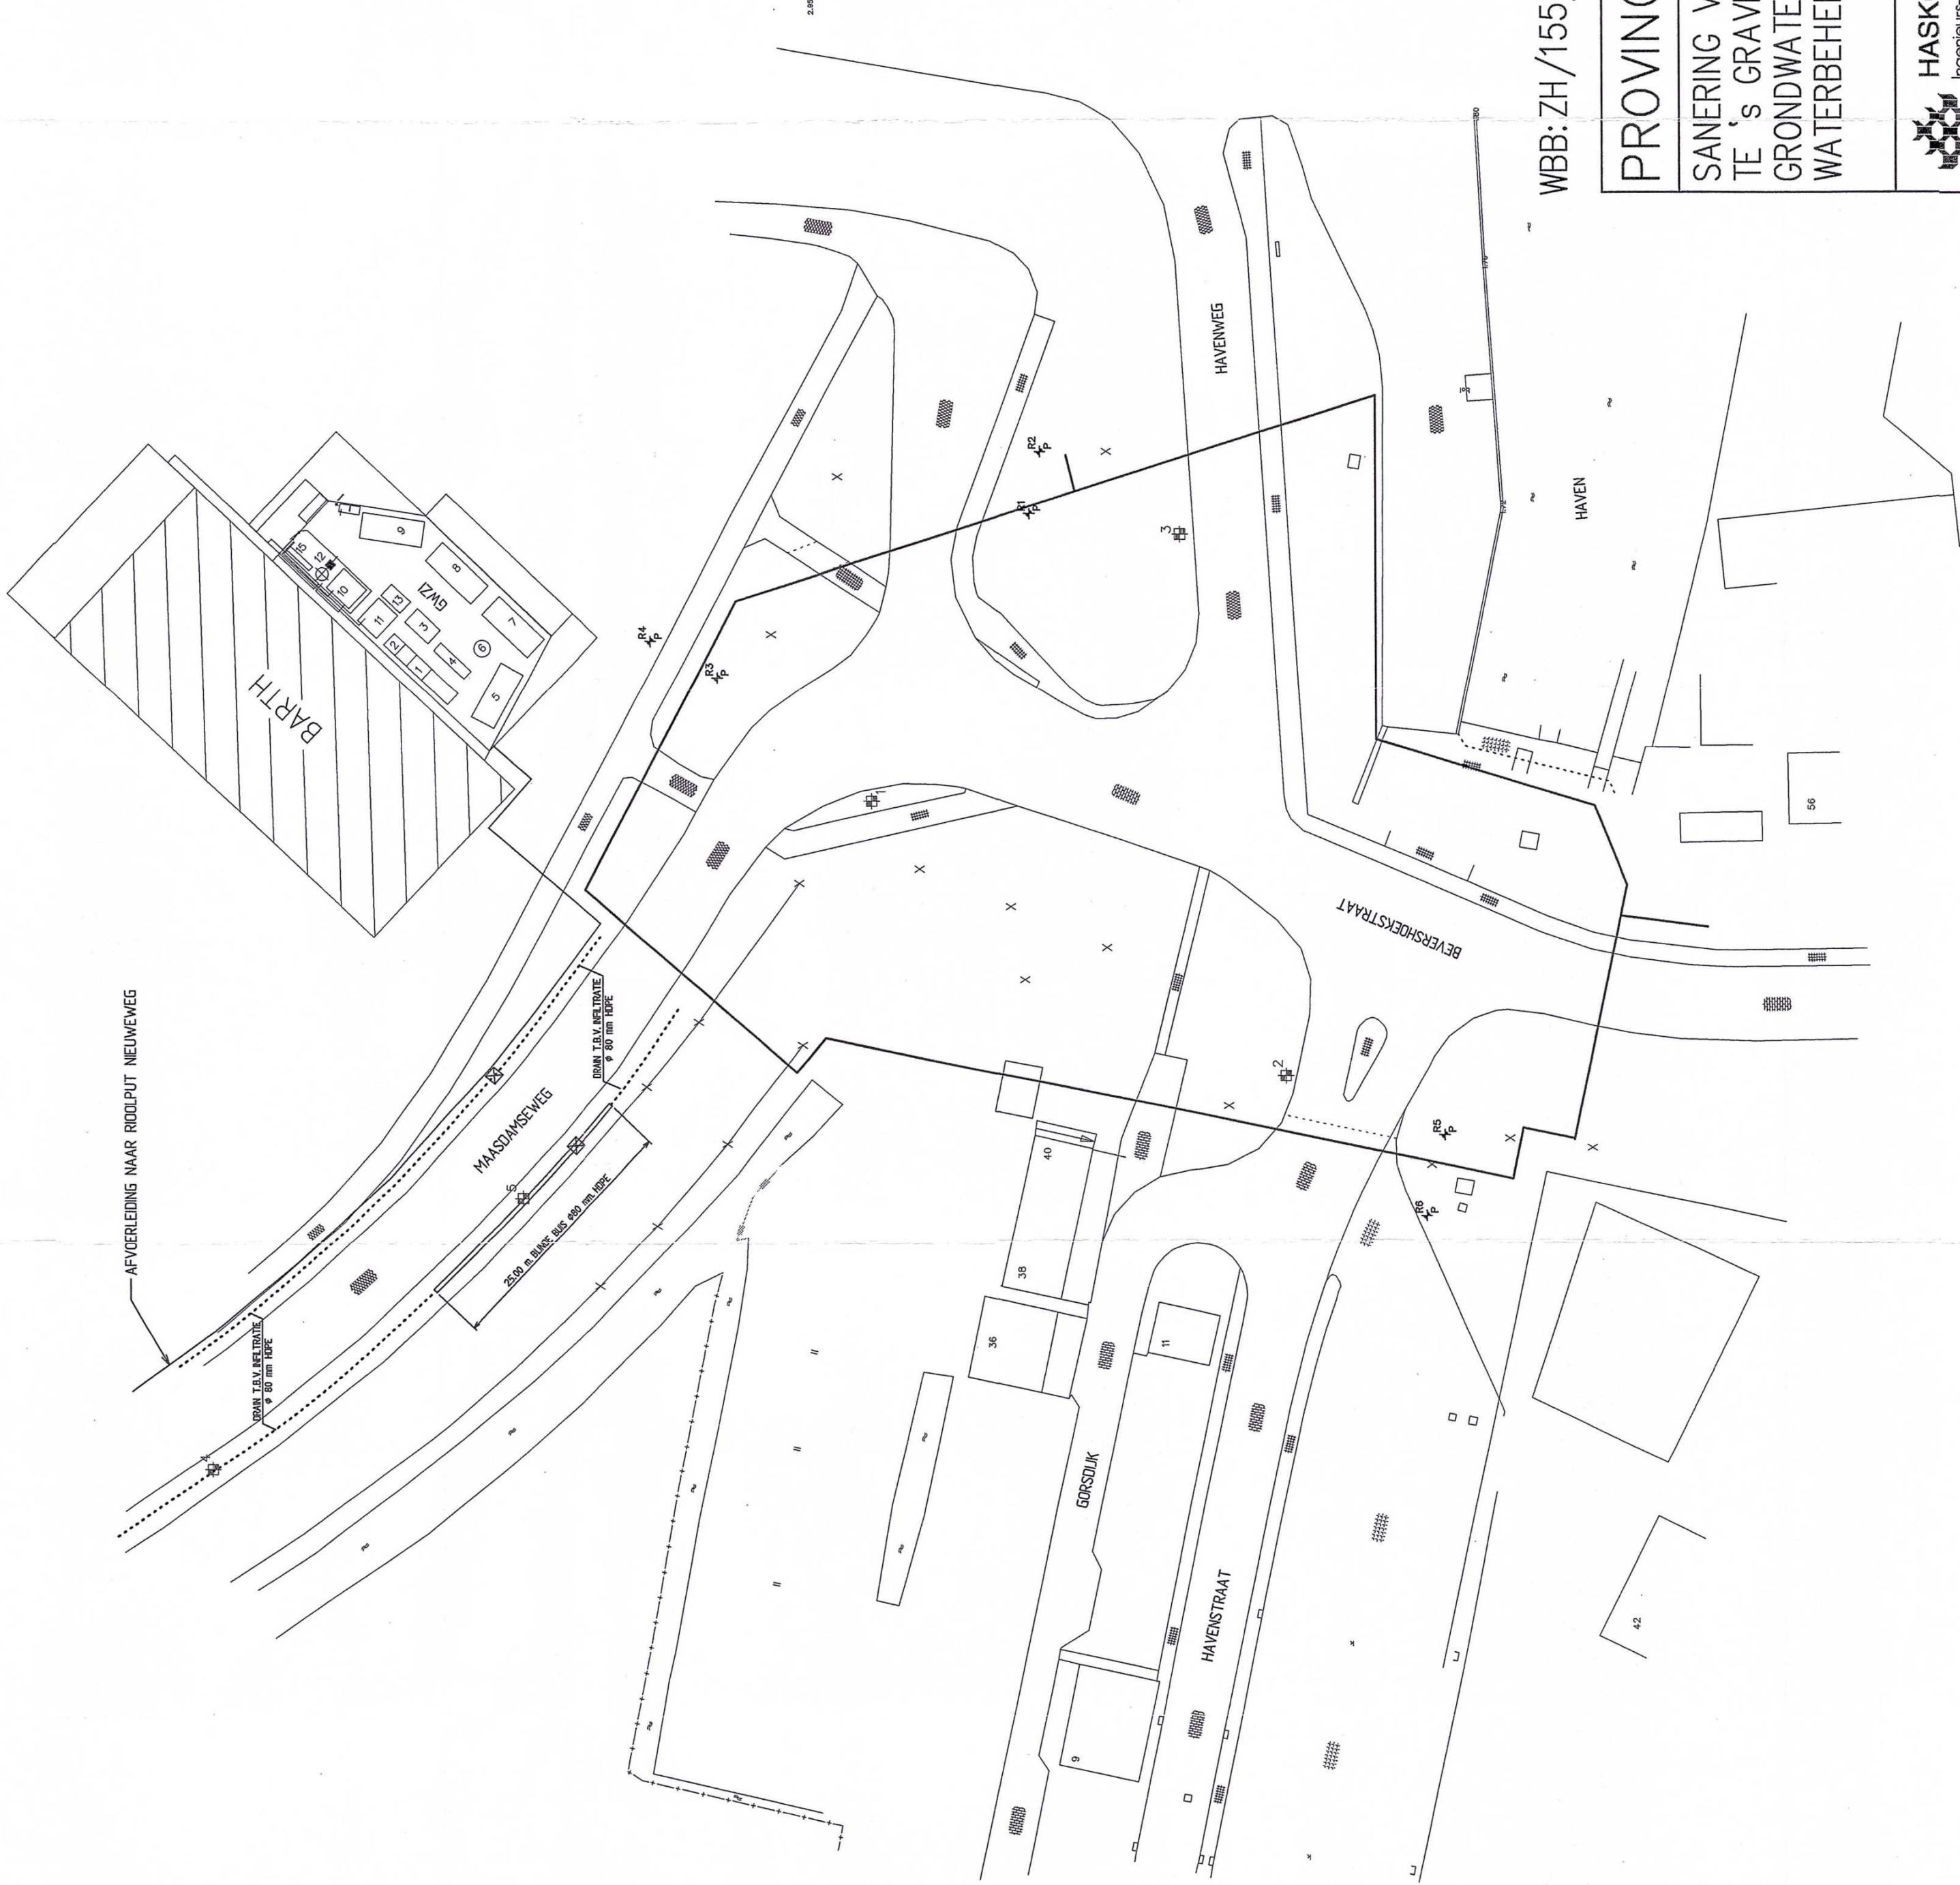

AFVOERLEIDING NAAR RIOLPUT NIEUWEG

BARTH

LEGENDA

POMPPUT MET NUMMER
KABELWERK POMPEN:
VOEDING POMP (3x1,5 mm²)
DROOGLOOPBEVEILIGING (2x1,5 mm²)

INFLTRATIEPUT
AFVOERLEIDING NAAR RIOLPUT NIEUWEG
DAMWANDSCHERM
VERWIJDERDE BOOM
GEPLAATSTE PEILBUIS T.B.V. REGULERING GRONDWATER
INFLTRATIEDRAIN

ALLE MATEN IN METERS TENZIJ ANDERS AANGEGEVEN
ALLE HOOGTES IN METERS T.O.V. N.A.P. TENZIJ ANDERS AANGEGEVEN

BESTAANDE SITUATIE

Asfaltverharding
Tegelverharding
Klinkerverharding
Natuursteenverharding
Raster
Haag
Straatkolk
Trottoirkolk
Inspectieput
Bomen

WBB:ZH/155/002

BIJLAGE 3

BRON: NBM MILIEU B.V. GORINCHEM

PROVINCIE ZUID-HOLLAND

SANERING VOORMALIGE GASFABRIEK
TE 'S GRAVENDEEL
GRONDWATERSANERINGS- EN GROND-
WATERBEHEERSYSTEEM

REVISIE

HASKONING
Ingenieurs- en
Architectenbureau

Tekeningnummer

C1936.A0 002

Eerste uitgave		Datum	
Getekend	Gecontroleerd	23.06.1998	
HH	TVU	Goedgekeurd	CPO
Formaat			
A2			
Schaal			
1:500			

Barbarossastraat 35
Postbus 151
6500 AD Nijmegen
Telefoon (024) 328 42 84
Telefax (024) 323 93 46