


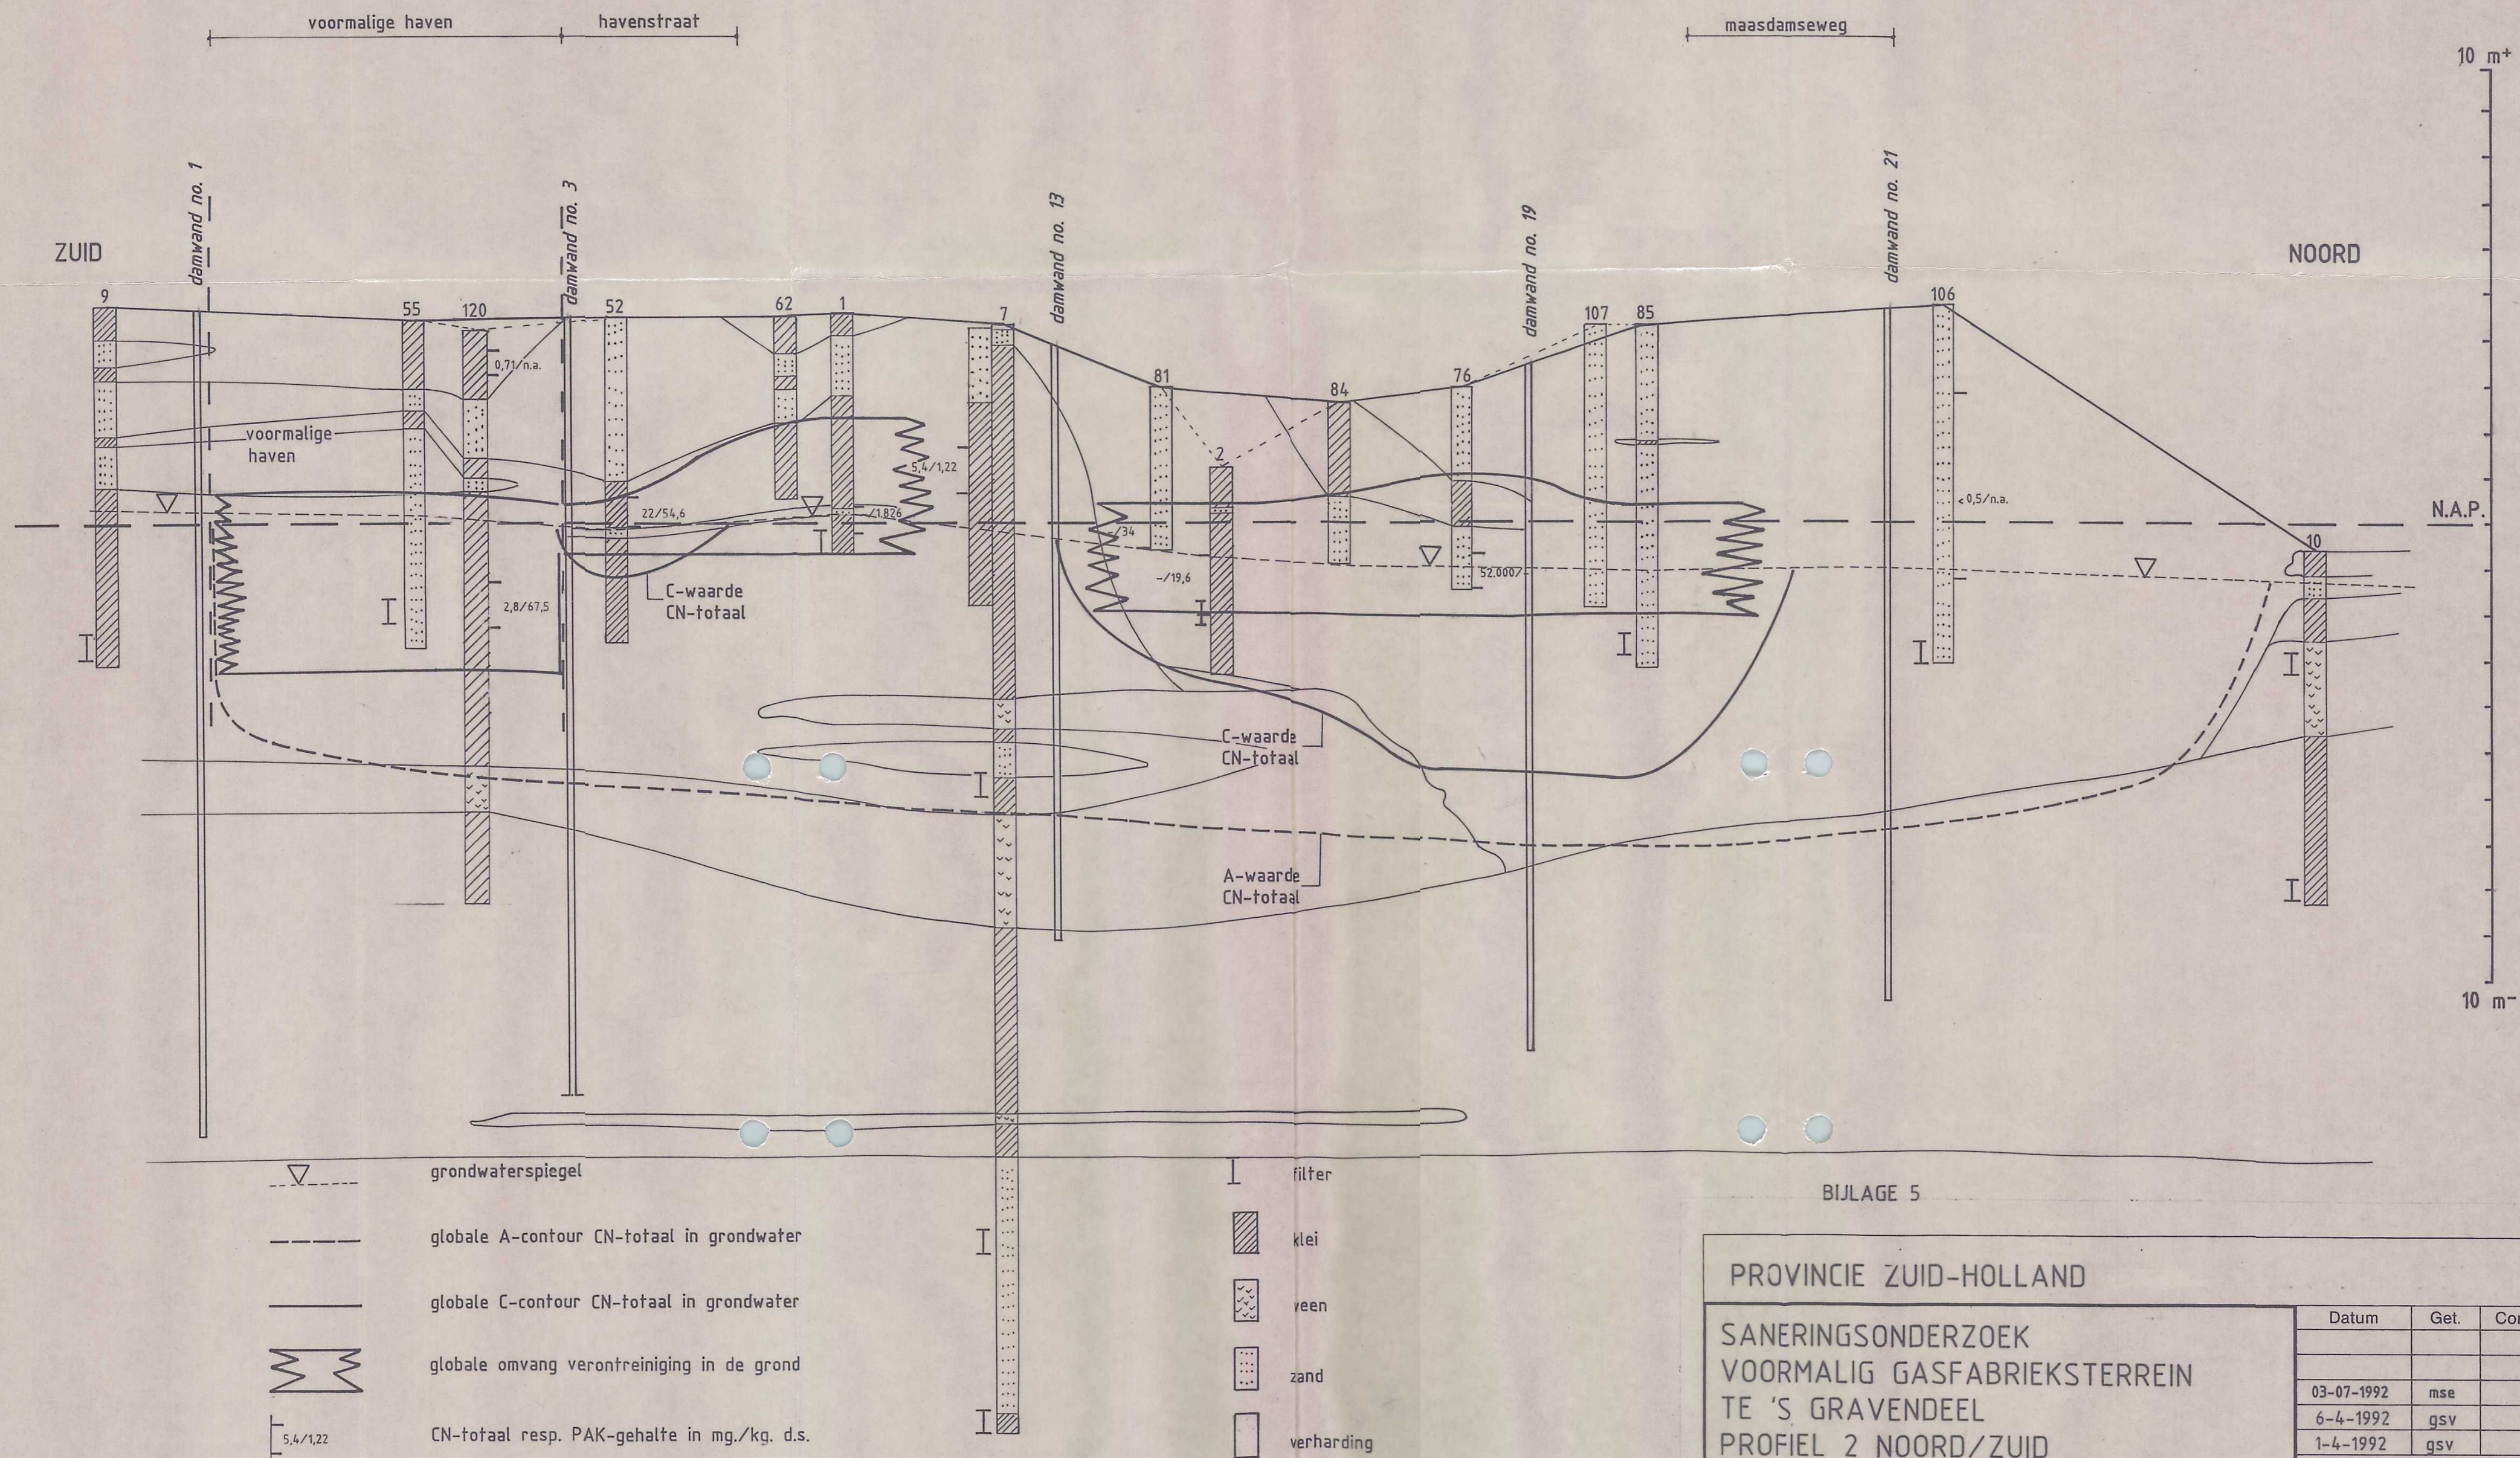


BIJLAGE 5

PROVINCIE ZUID-HOLLAND

SANERINGSONDERZOEK
VOORMALIG GASFABRIEKSTERREIN
TE 'S GRAVENDEEL
PROFIEL 2 NOORD/ZUID

Datum	Get.	Corr.	
03-07-1992	mse		III
6-4-1992	gsv		
1-4-1992	gsv		
Schaal H/1:250 V/1:100			A / 2

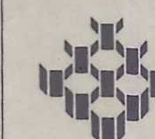

HASKONING

Koninklijk Ingenieurs- en Architectenbureau
Barbarossastraat 35 - Postbus 151 - 6500 AD Nijmegen
Telefoon (080) 284284 Telefax (080) 239346/242101

1661.38-22