


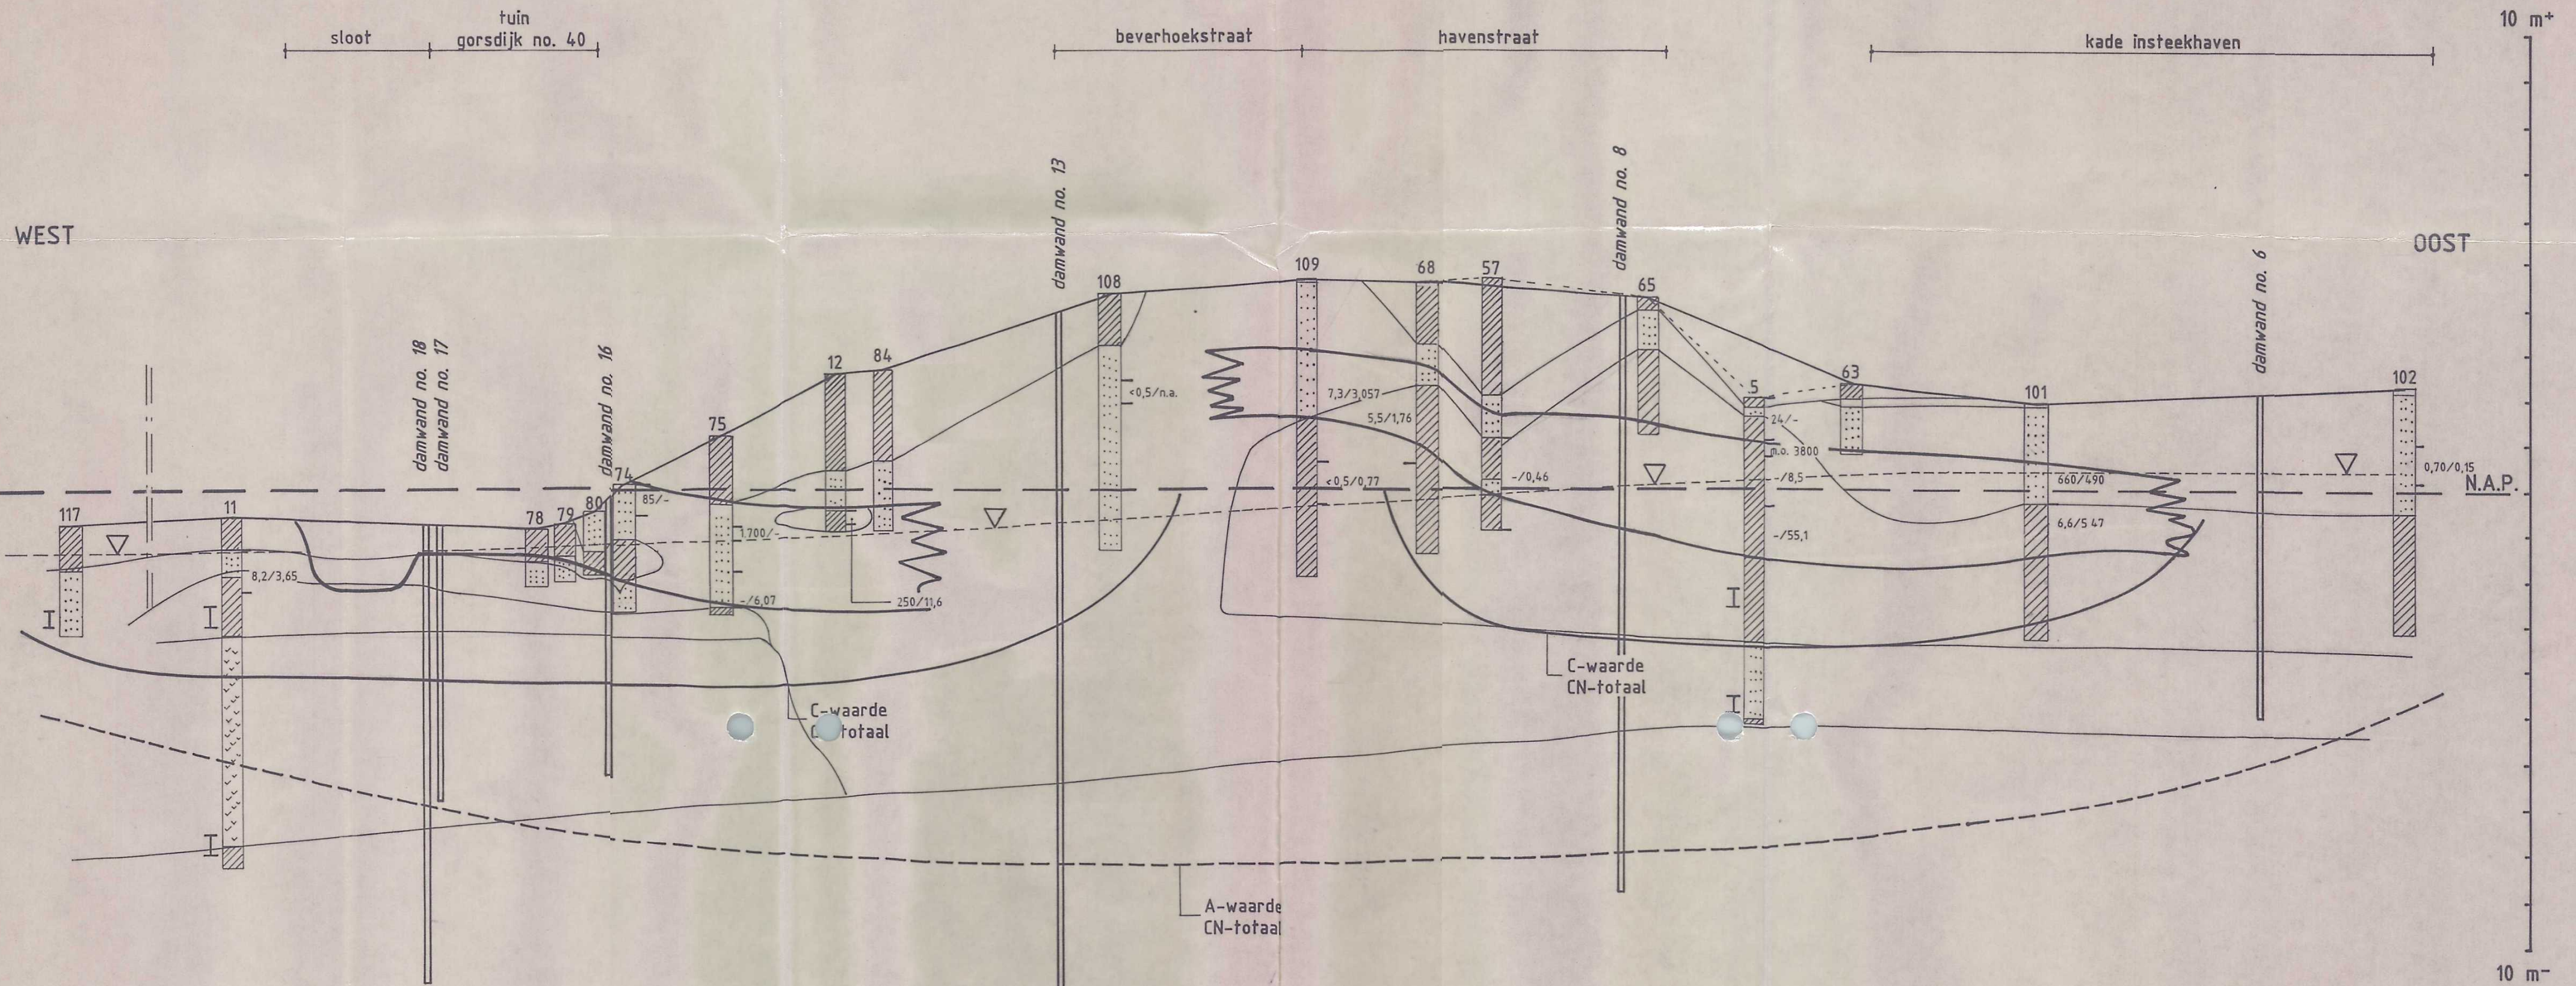

- grondwaterspiegel
- globale A-contour CN-totaal in grondwater
- globale C-contour CN-totaal in grondwater
- globale omvang verontreiniging in grond
- CN-totaal resp. PAK-gehalte in mg./kg. d.s.

- filter
- klei
- veen
- zand
- verharding

BIJLAGE 5

PROVINCIE ZUID-HOLLAND				
SANERINGSONDERZOEK VOORMALIG GASFABRIEKSTERREIN TE 'S GRAVENDEEL PROFIEL 1 OOST/WEST				
Datum	Get.	Corr.		
03-07-1992	mse		III	
6-4-1992	gsv			
1-4-1992	gsv			
Schaal H/1:250 V/1:100			A / 2	
HASKONING Koninklijk Ingenieurs- en Architectenbureau Barbarossastraat 35 - Postbus 151 - 6500 AD Nijmegen Telefoon (080) 284284 Telefax (080) 239346/242101			1661.38-21	